
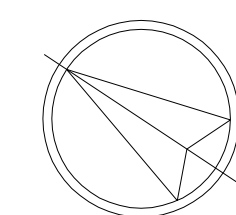
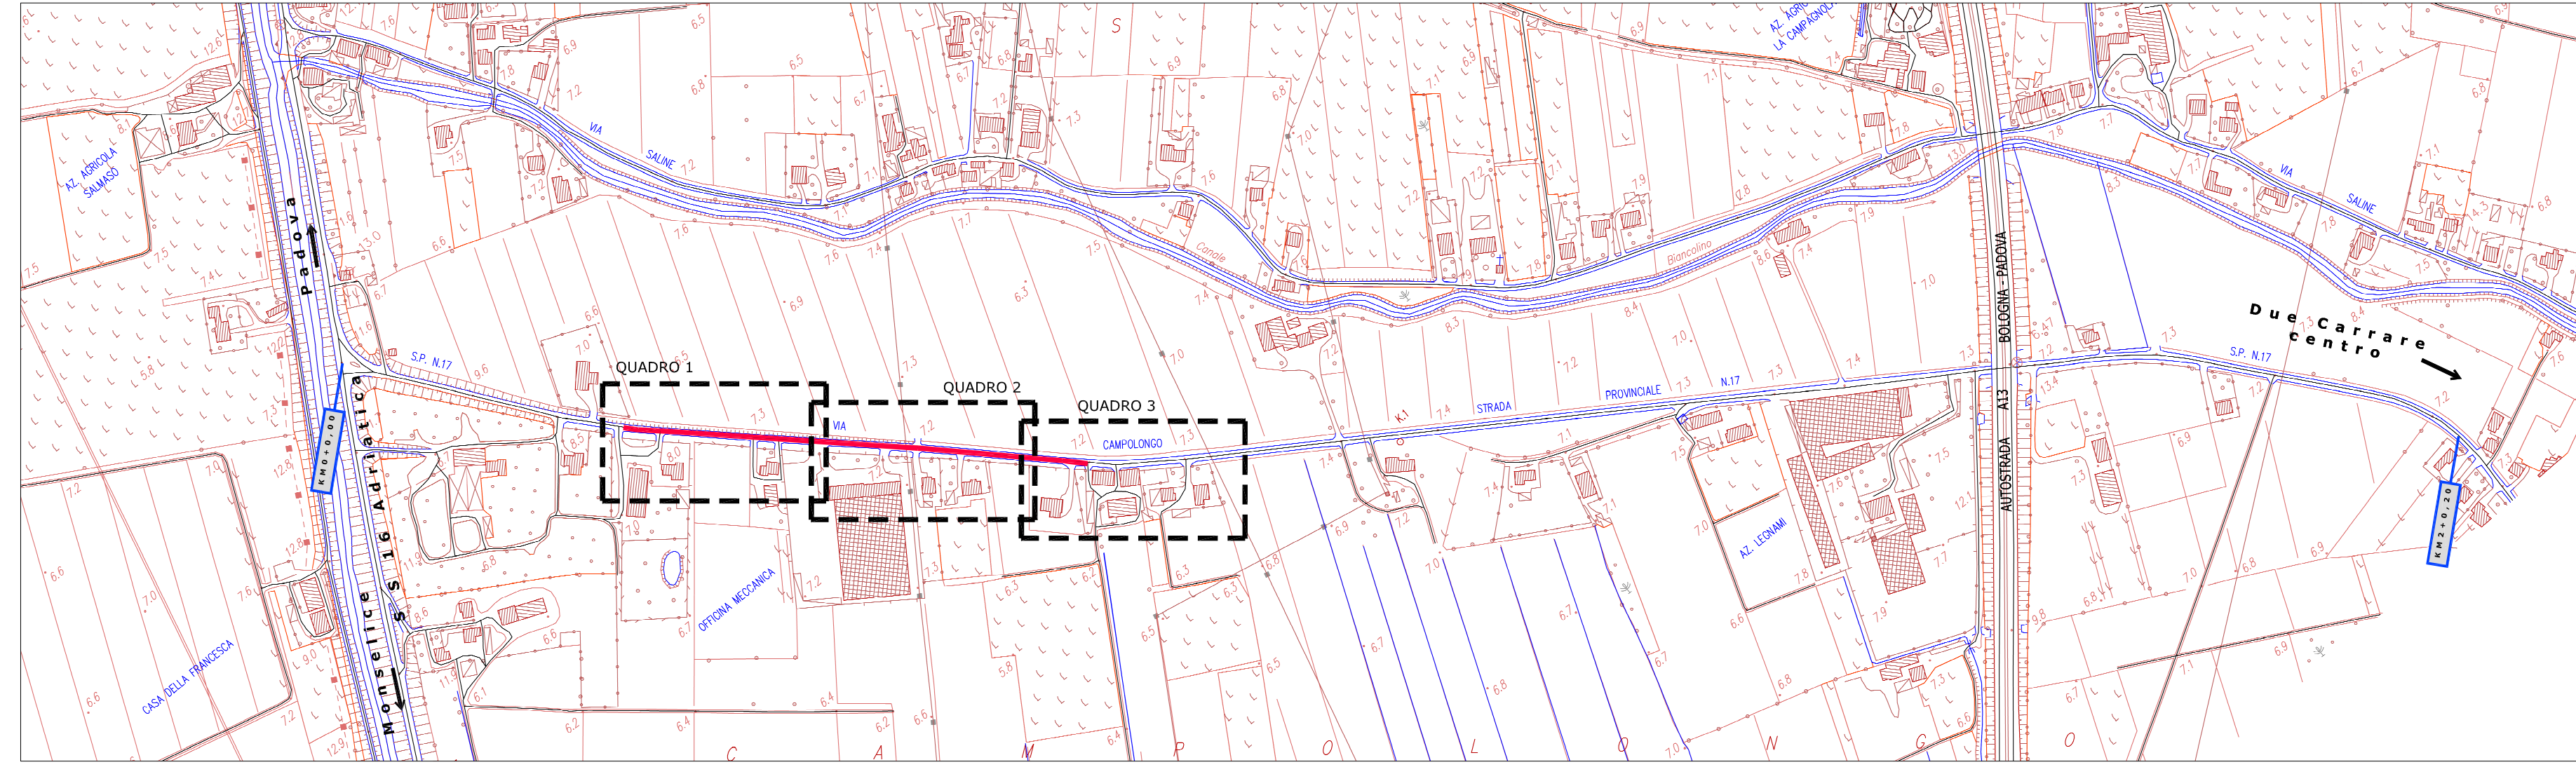


DATA PROGETTO: 27/05/2013

TAV : **3** TITOLO : **STATO DI PROGETTO: PLANIMETRIA ARCHITETTONICA**

IL PROGETTISTA:		FIRMA E TIMBRO:	
 STUDIO TECNICO ASSOCIATO 820 Carlo FORTINI - Geom. Simone PIGNAN P.le dell'Industria, 1 - 35030 Due Carrare (PD) Tel. 049.8501111 - Fax 049.8501112		Ing. Carlo Fortini	
Revisione	Data	Prima Elaborazione	
File: 120429_A345Lav3.dwg		Descrizione	Codice Progetto: A345 - STR2

**INQUADRAMENTO**



**LEGENDA**

	CADITOIA STRADALE ESISTENTE
	POZZETTI ESISTENTI
	COLONNINA TELECOM ESISTENTE
	COLONNINA ESISTENTE
	PALO ENEL ESISTENTE
	PALO SEGNALETICA ESISTENTE
	PUNTO ILLUMINAZIONE PUBBLICA
	CADITOIA STRADALE ESISTENTE
	PALETTI DISSUASORE DI PROGETTO
	PISTA CICLABILE IN MASSETTO IN CLS "SCOPATO" COLOR TABACCO
	CORDONATA SINGOLA
	CORDONATA DOPPIA
	CON ALICOLA

**PLANIMETRIA STATO DI FATTO\_ scala 1:200**

