



IL PROGETTISTA:		FIRMA E TIMBRIO:	
 STUDIO TECNICO ASSOCIATO SDO Carlo Fortini - Daniele Simona PIGNAN Via S. Maria, 11 - 35030 Campolongo (PD) Tel. 049 8751111 - Fax 049 8751112		Ing. Carlo Fortini	
0	27/05/2013	Prima Elaborazione	
Revisione	Data	Descrizione	
File: I30429_A345_tav.4.dwg		Codice Progetto: A345 - STR2	

PLANIMETRIA DI INDIVIDUAZIONE SEZIONI_ scala 1:500

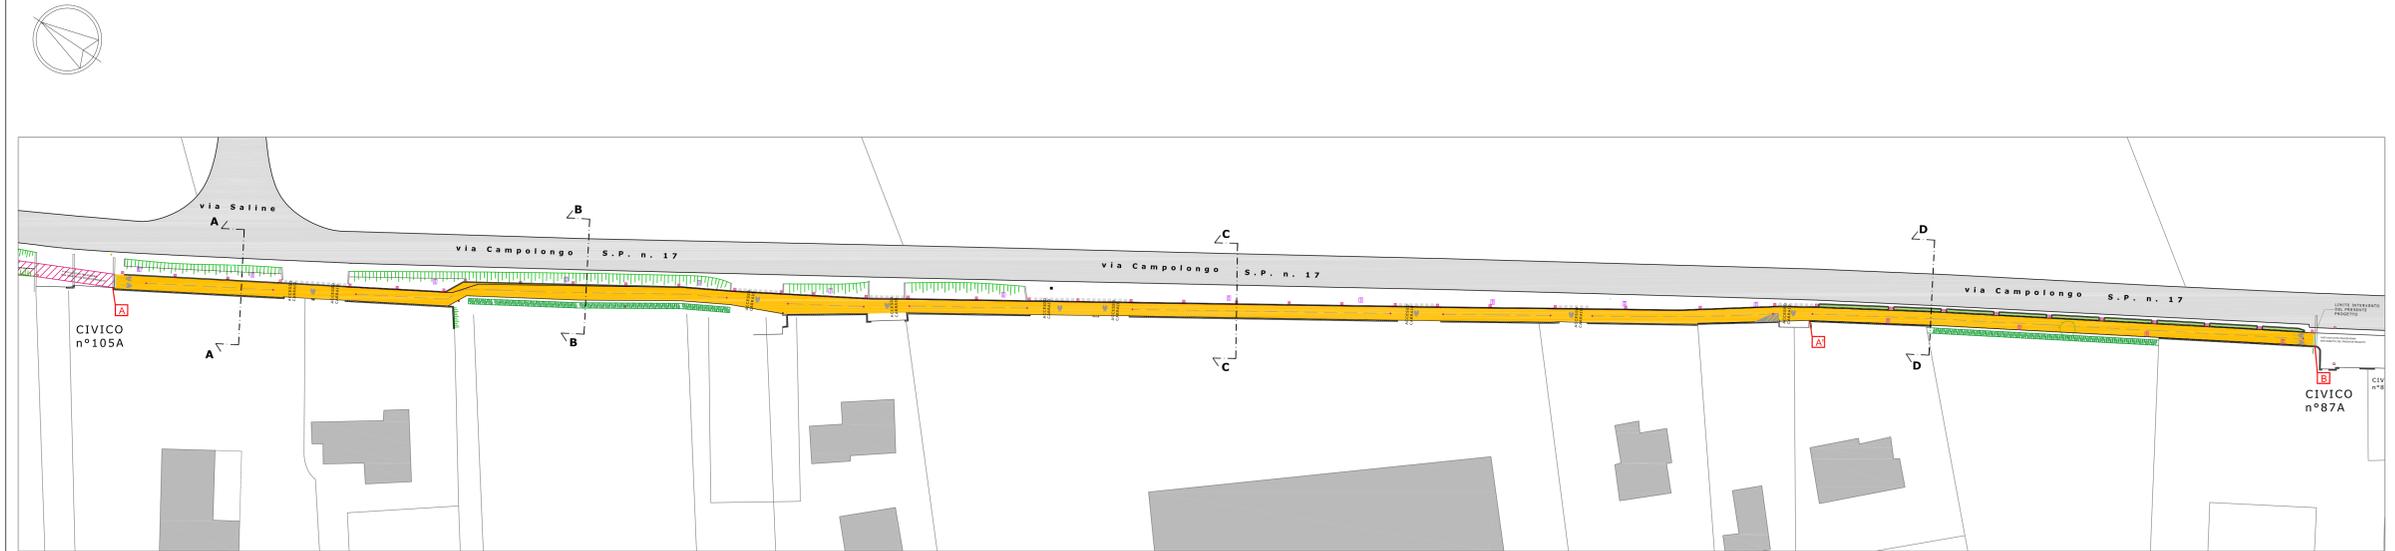

SEZIONI_ scala 1:100

SEZIONE A - A
STATO DI FATTO

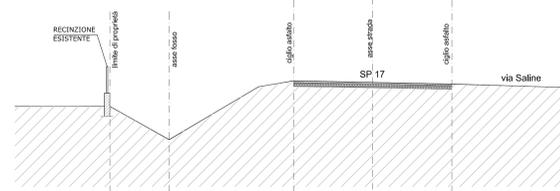

QUOTA DI RIFERIMENTO 0.00 s.l.m.m.


+ 5.00

QUOTE TERRENO	10.789	9.532	11.526	11.75	11.63
DIST. PARZIALI TERRENO	2.25	3.36	1.33	6.00	
DESCRIZIONE	limite di proprietà	asse fossato	banchina	ciclo strada	ciclo strada

STATO DI PROGETTO



SEZIONE C - C
STATO DI FATTO

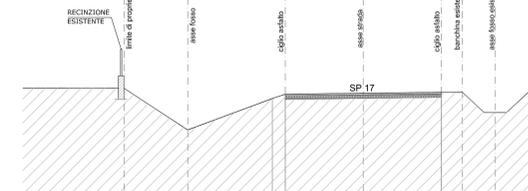


QUOTA DI RIFERIMENTO 0.00 s.l.m.m.


+ 5.00

QUOTE TERRENO	11.45	9.875	11.06	11.227	11.299
DIST. PARZIALI TERRENO	2.39	3.21	0.49	5.92	
DESCRIZIONE	limite di proprietà	asse fossato	banchina	ciclo strada	ciclo strada

STATO DI PROGETTO

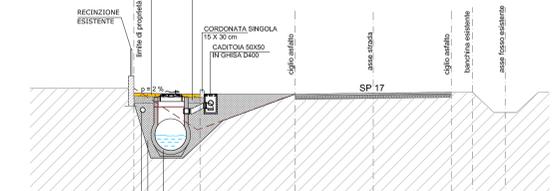

SEZIONE B - B
STATO DI FATTO

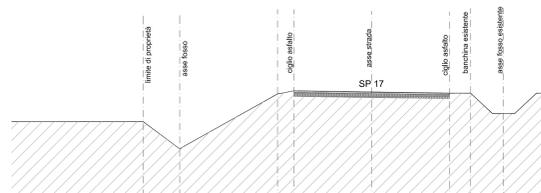


QUOTA DI RIFERIMENTO 0.00 s.l.m.m.


+ 5.00

QUOTE TERRENO	10.377	9.346	11.414	11.536	11.443
DIST. PARZIALI TERRENO	1.39	3.68	0.63	5.90	
DESCRIZIONE	limite di proprietà	asse fossato	banchina	ciclo strada	ciclo strada

STATO DI PROGETTO

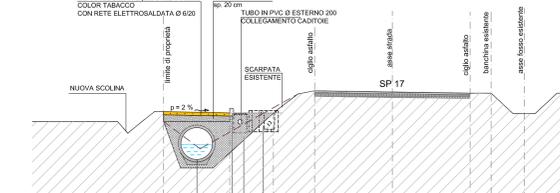

SEZIONE D - D
STATO DI FATTO

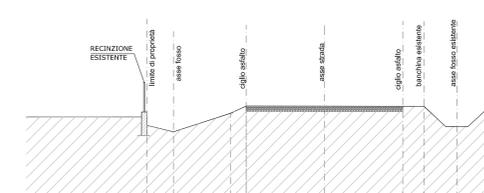

QUOTA DI RIFERIMENTO 0.00 s.l.m.m.

+ 5.00

QUOTE TERRENO	10.119	9.914	10.569	10.844	10.837
DIST. PARZIALI TERRENO	1.00	2.16	0.60	5.94	
DESCRIZIONE	limite di proprietà	asse fossato	ciclo strada	ciclo strada	ciclo strada

STATO DI PROGETTO

