REGIONE del VENETO

COMUNE DI DUE CARRARE
(Provincia di Padova)

OGGETTO:

PROLUNGAMENTO DI PISTA CICLABILE IN VIA CAMPOLONGO

FASE PROGETTUALE:

PROGETTO DEFINITIVO - ESECUTIVO

DATA PROGETTO: 27/05/2013

TAV : 5

SCALE : 1:200

TITOLO :

STATO DI PROGETTO: RETE ACQUE BIANCHE - PLANIMETRIA

IL PROGETTISTA:

STUDIO TECNICO ASSOCIATO S2O
Carlo FORTINI - Geom. Simone PIOVAN
P.zza A. Moro, 6 - 35020 DUE CARRARE (PD)
P.IVA: 04339610281
Tel/Fax: 049 529 05 91 - info@studios2o.it

FIRMA E TIMBRO:

Ing. Carlo Fortini

Revisione	Data	Descrizione
0	27/05/2013	Prima Elaborazione

File:130429_A345_tav.5.dwg

Codice Progetto: A345 - STR2

INQUADRAMENTO

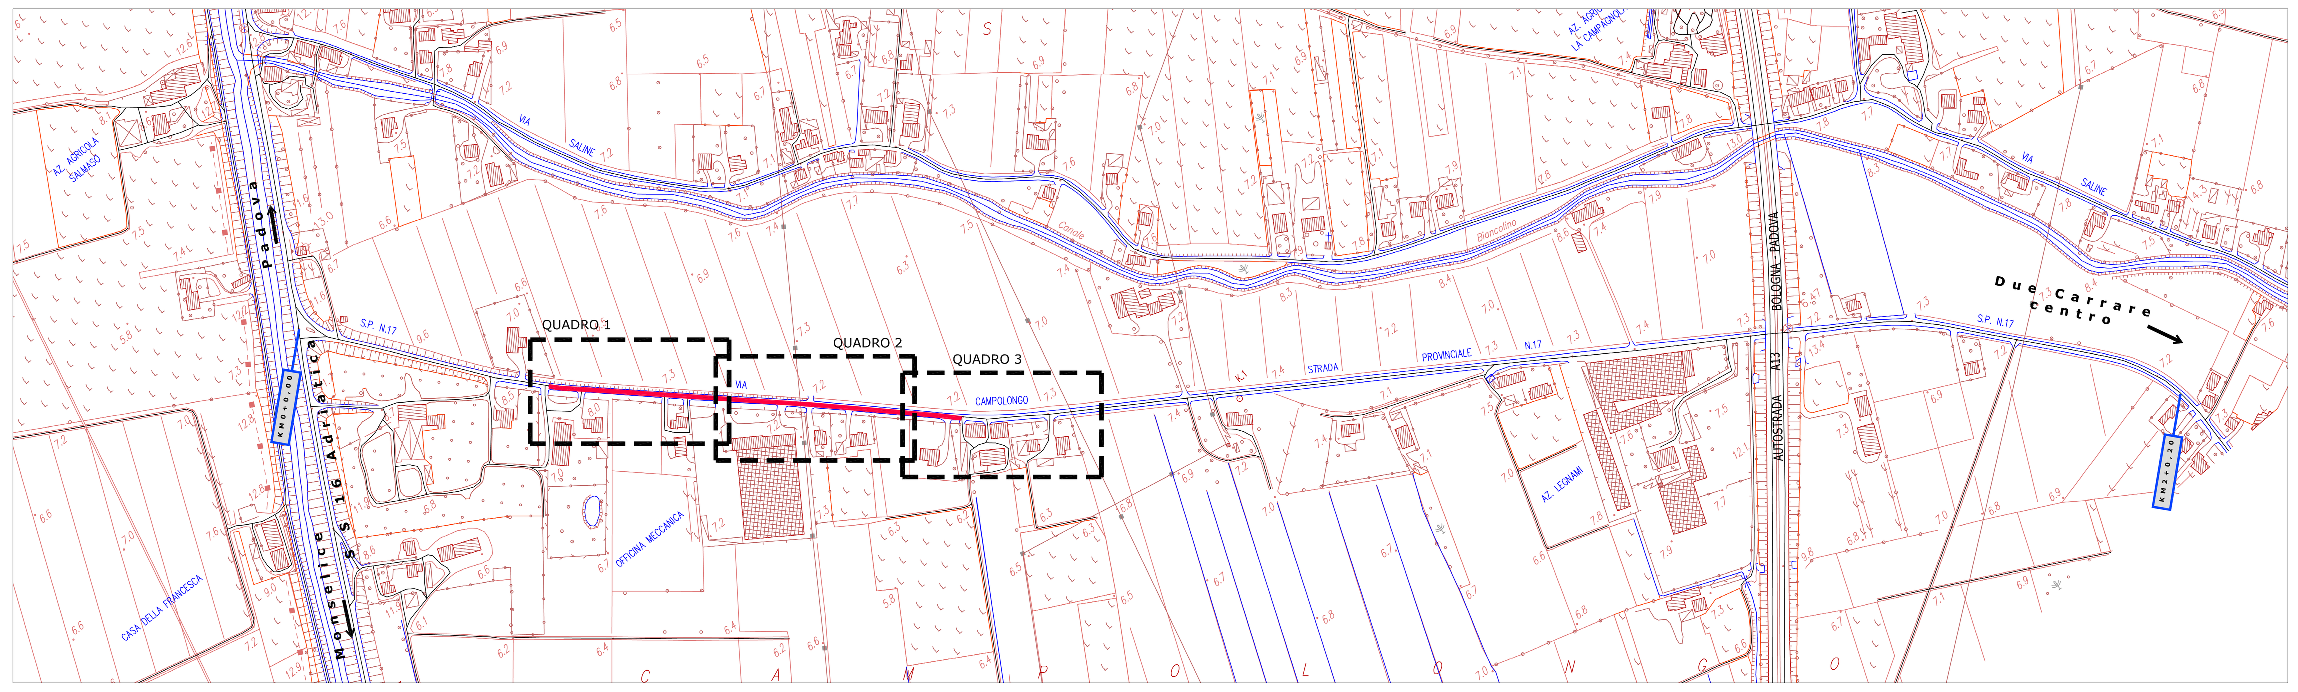

LEGENDA

- CONDOTTA ACQUE BIANCHE DI PROGETTO ø 800 mm IN CLS
- CONDOTTA ACQUE BIANCHE DI PROGETTO ø 1000 mm IN CLS
- CONDOTTA ACQUE BIANCHE DI PROGETTO ø 1200 mm IN CLS
- CONDOTTA ACQUE BIANCHE DI PROGETTO ø 1500 mm IN CLS
- POZZETTI DI LINEA DI PROGETTO ACQUE BIANCHE DIM. 2000x2000mm IN CLS
- POZZETTI DI LINEA DI PROGETTO ACQUE BIANCHE DIM. 1750x1750 mm IN CLS
- POZZETTI DI LINEA DI PROGETTO ACQUE BIANCHE DIM.1500x1500 mm IN CLS
- POZZETTI DI LINEA DI PROGETTO ACQUE BIANCHE DIM.1200x1200 mmIN CLS
- TUBO POZZETTODI PROGETTO ACQUE BIANCHE ø1200 mm INCLS
- CADITOIA STRADALE DI PROGETTO
- TUBOø 200 mm IN PVC

PLANIMETRIA RETE ACQUE BIANCHE_scala 1:200

QUADRO 1

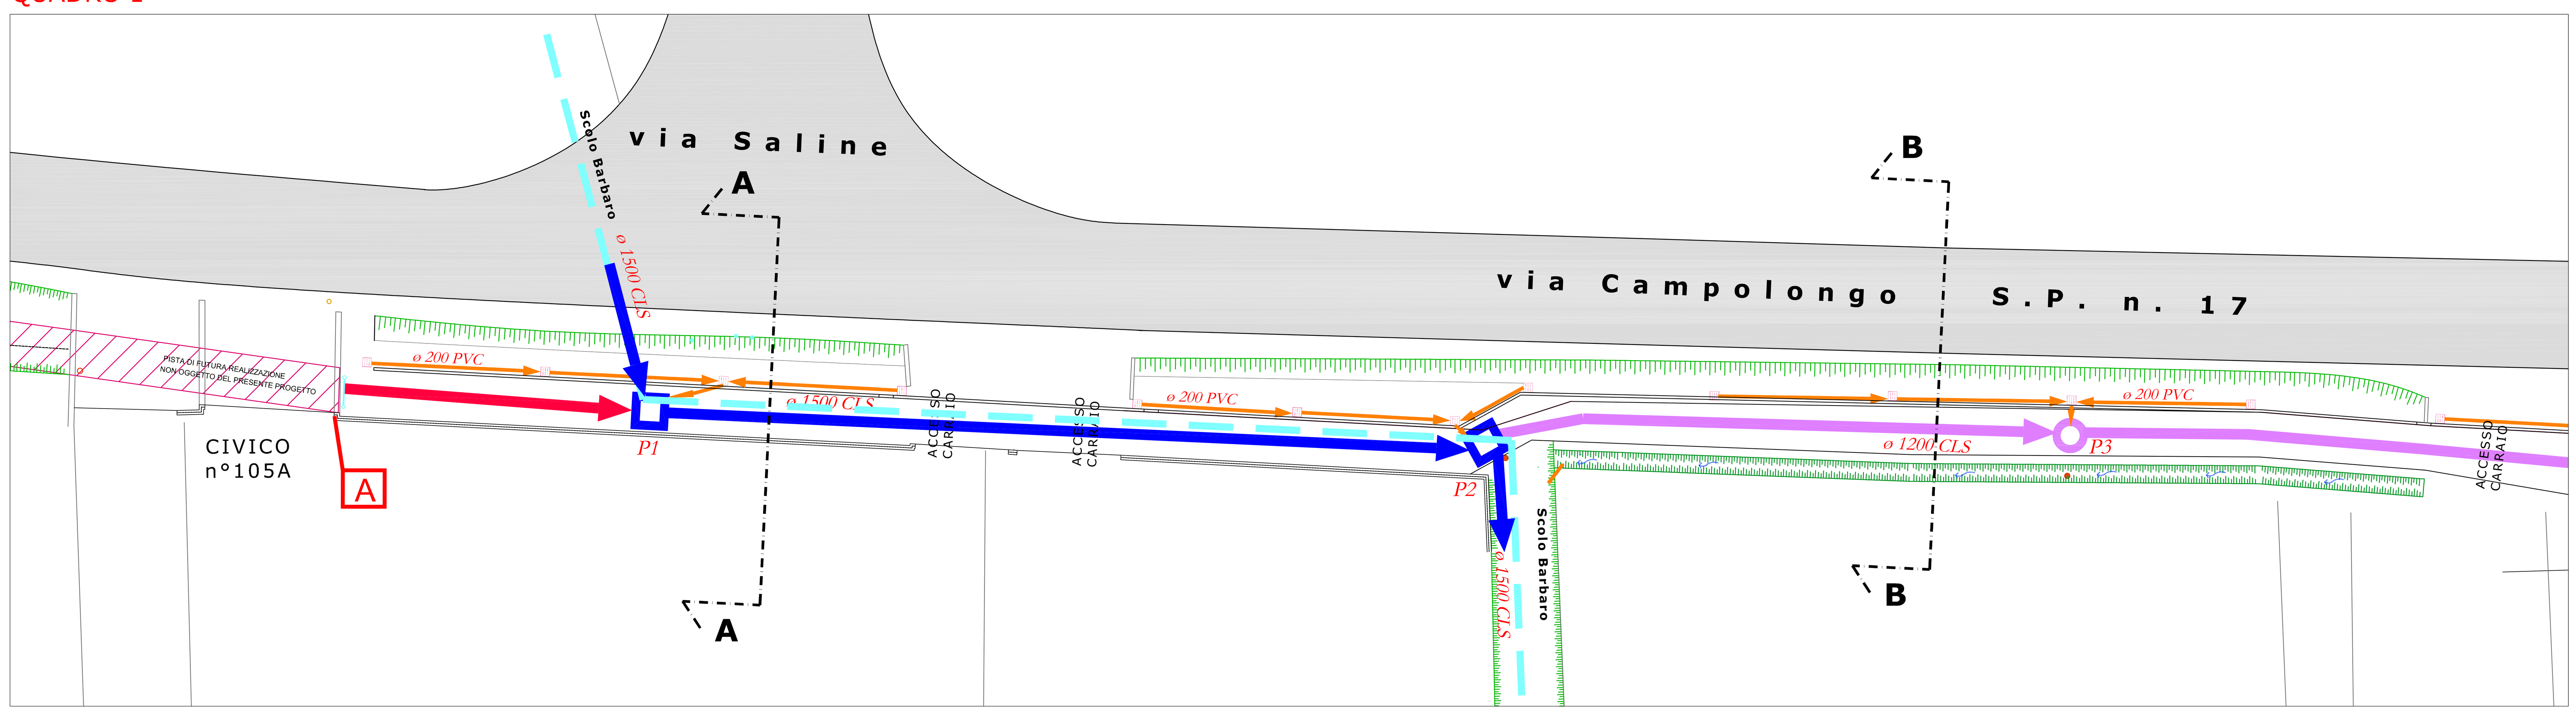

QUADRO 2

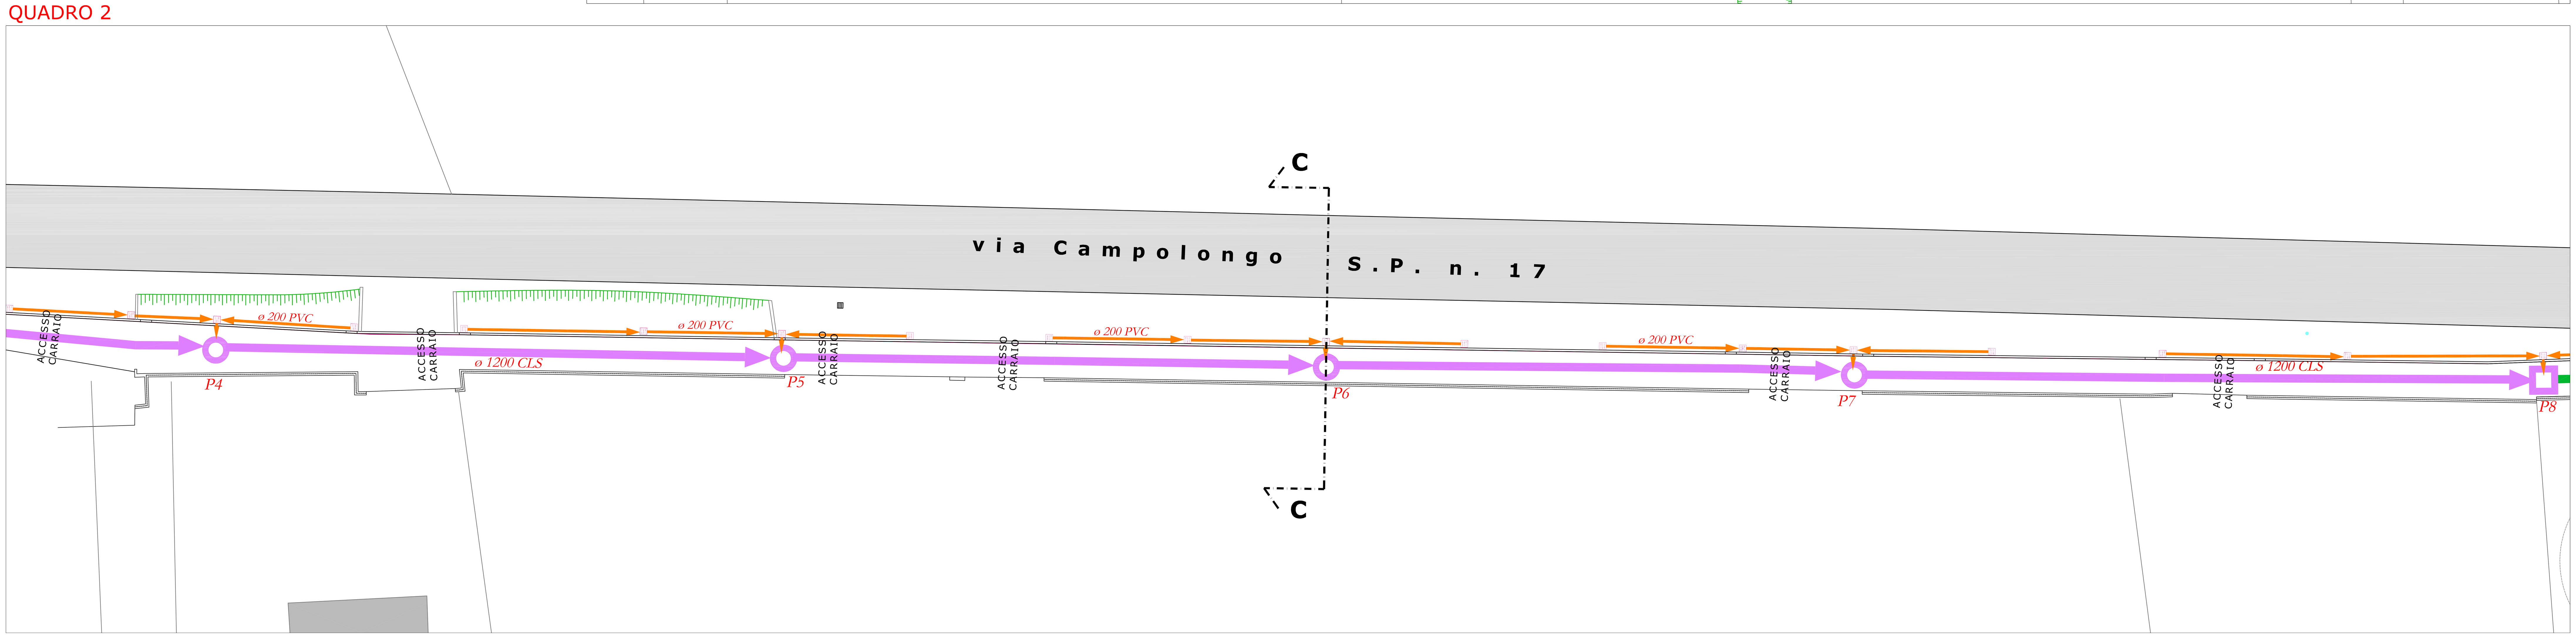
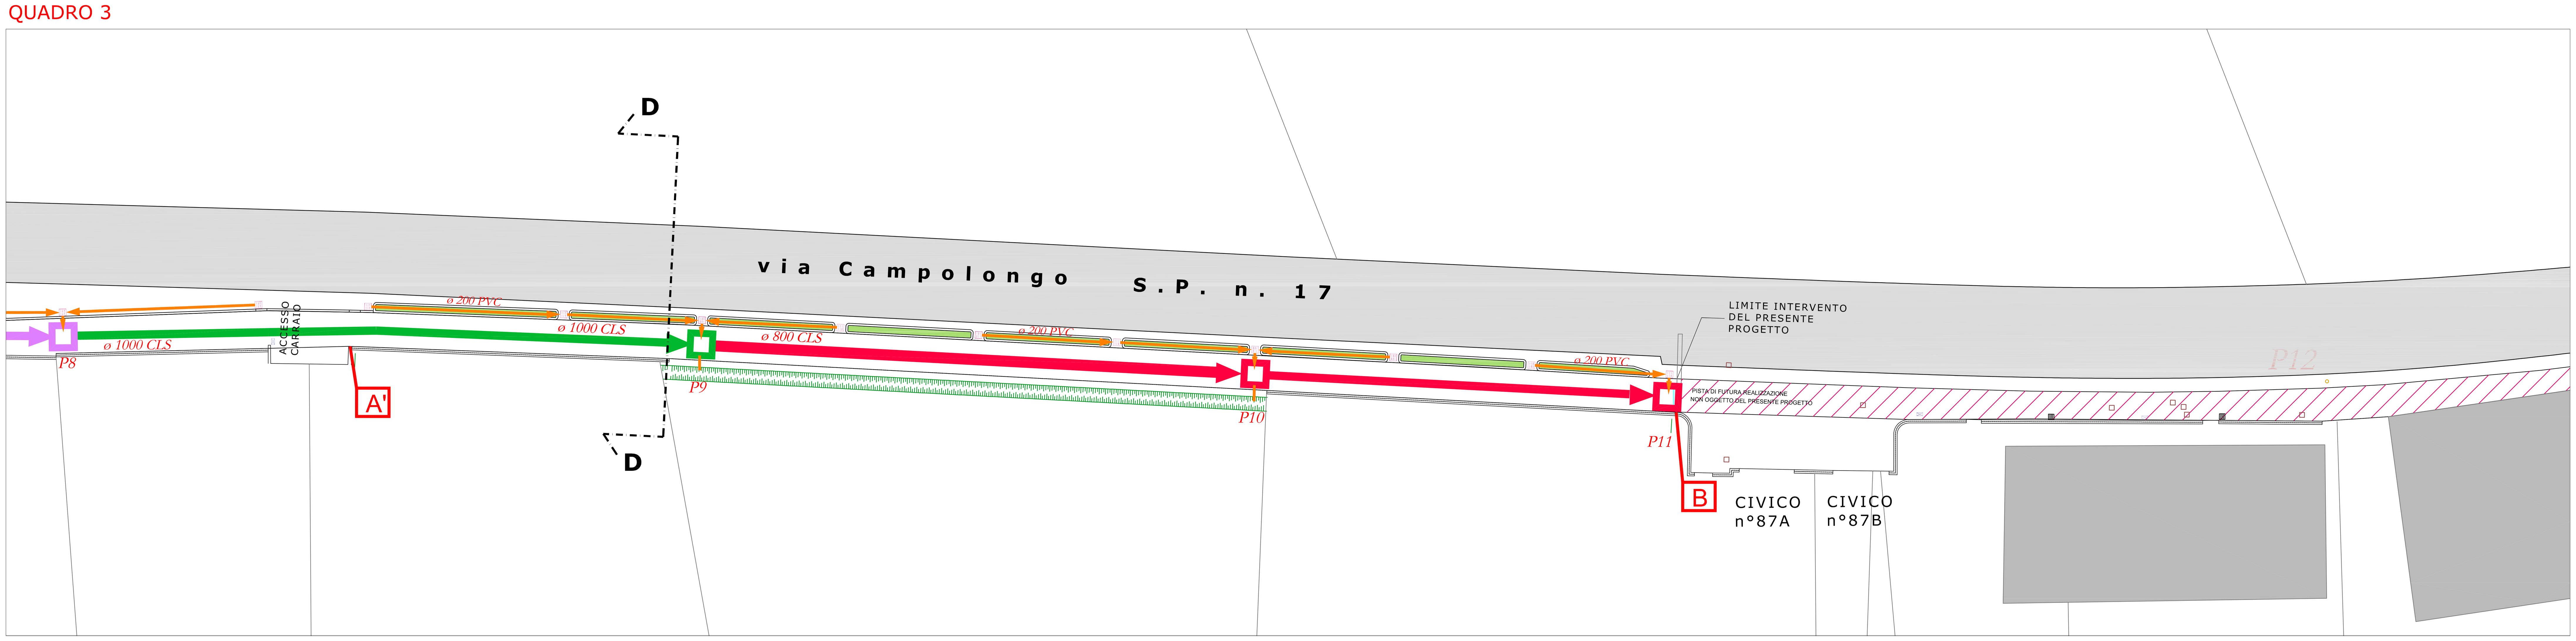
QUADRO 3