



OGGETTO:

PROLUNGAMENTO DI PISTA CICLABILE IN VIA CAMPOLONGO

FASE PROGETTUALE:

PROGETTO DEFINITIVO - ESECUTIVO

DATA PROGETTO: 27/05/2013

TAV :

TITOLO :

6

STATO DI PROGETTO:
RETE ACQUE BIANCHE
PROFILO LONGITUDINALE E PARTICOLARI

SCALE :
1:200

IL PROGETTISTA:	...
-----------------	-----




STUDIO TECNICO ASSOCIATO S20
Carlo FORTINI - Geom. Simone PIOVANI
 P.zza A. Moro, 6 - 35023 DUE CARPIRE (PD)
 P.IVA: 04339610281
 Tel/Fax: 049 529 05 91 - info@studio  s20.it


FIRMA E TIMBRO:

0	27/05/2013	Prima Elaborazione	Ing. Carlo Fortin
Revisione	Data	Descrizione	
File:130429_A345_tav.6.dwg			
			Codice Progetto: A345 - STR2


PROFILO LONGITUDINALE

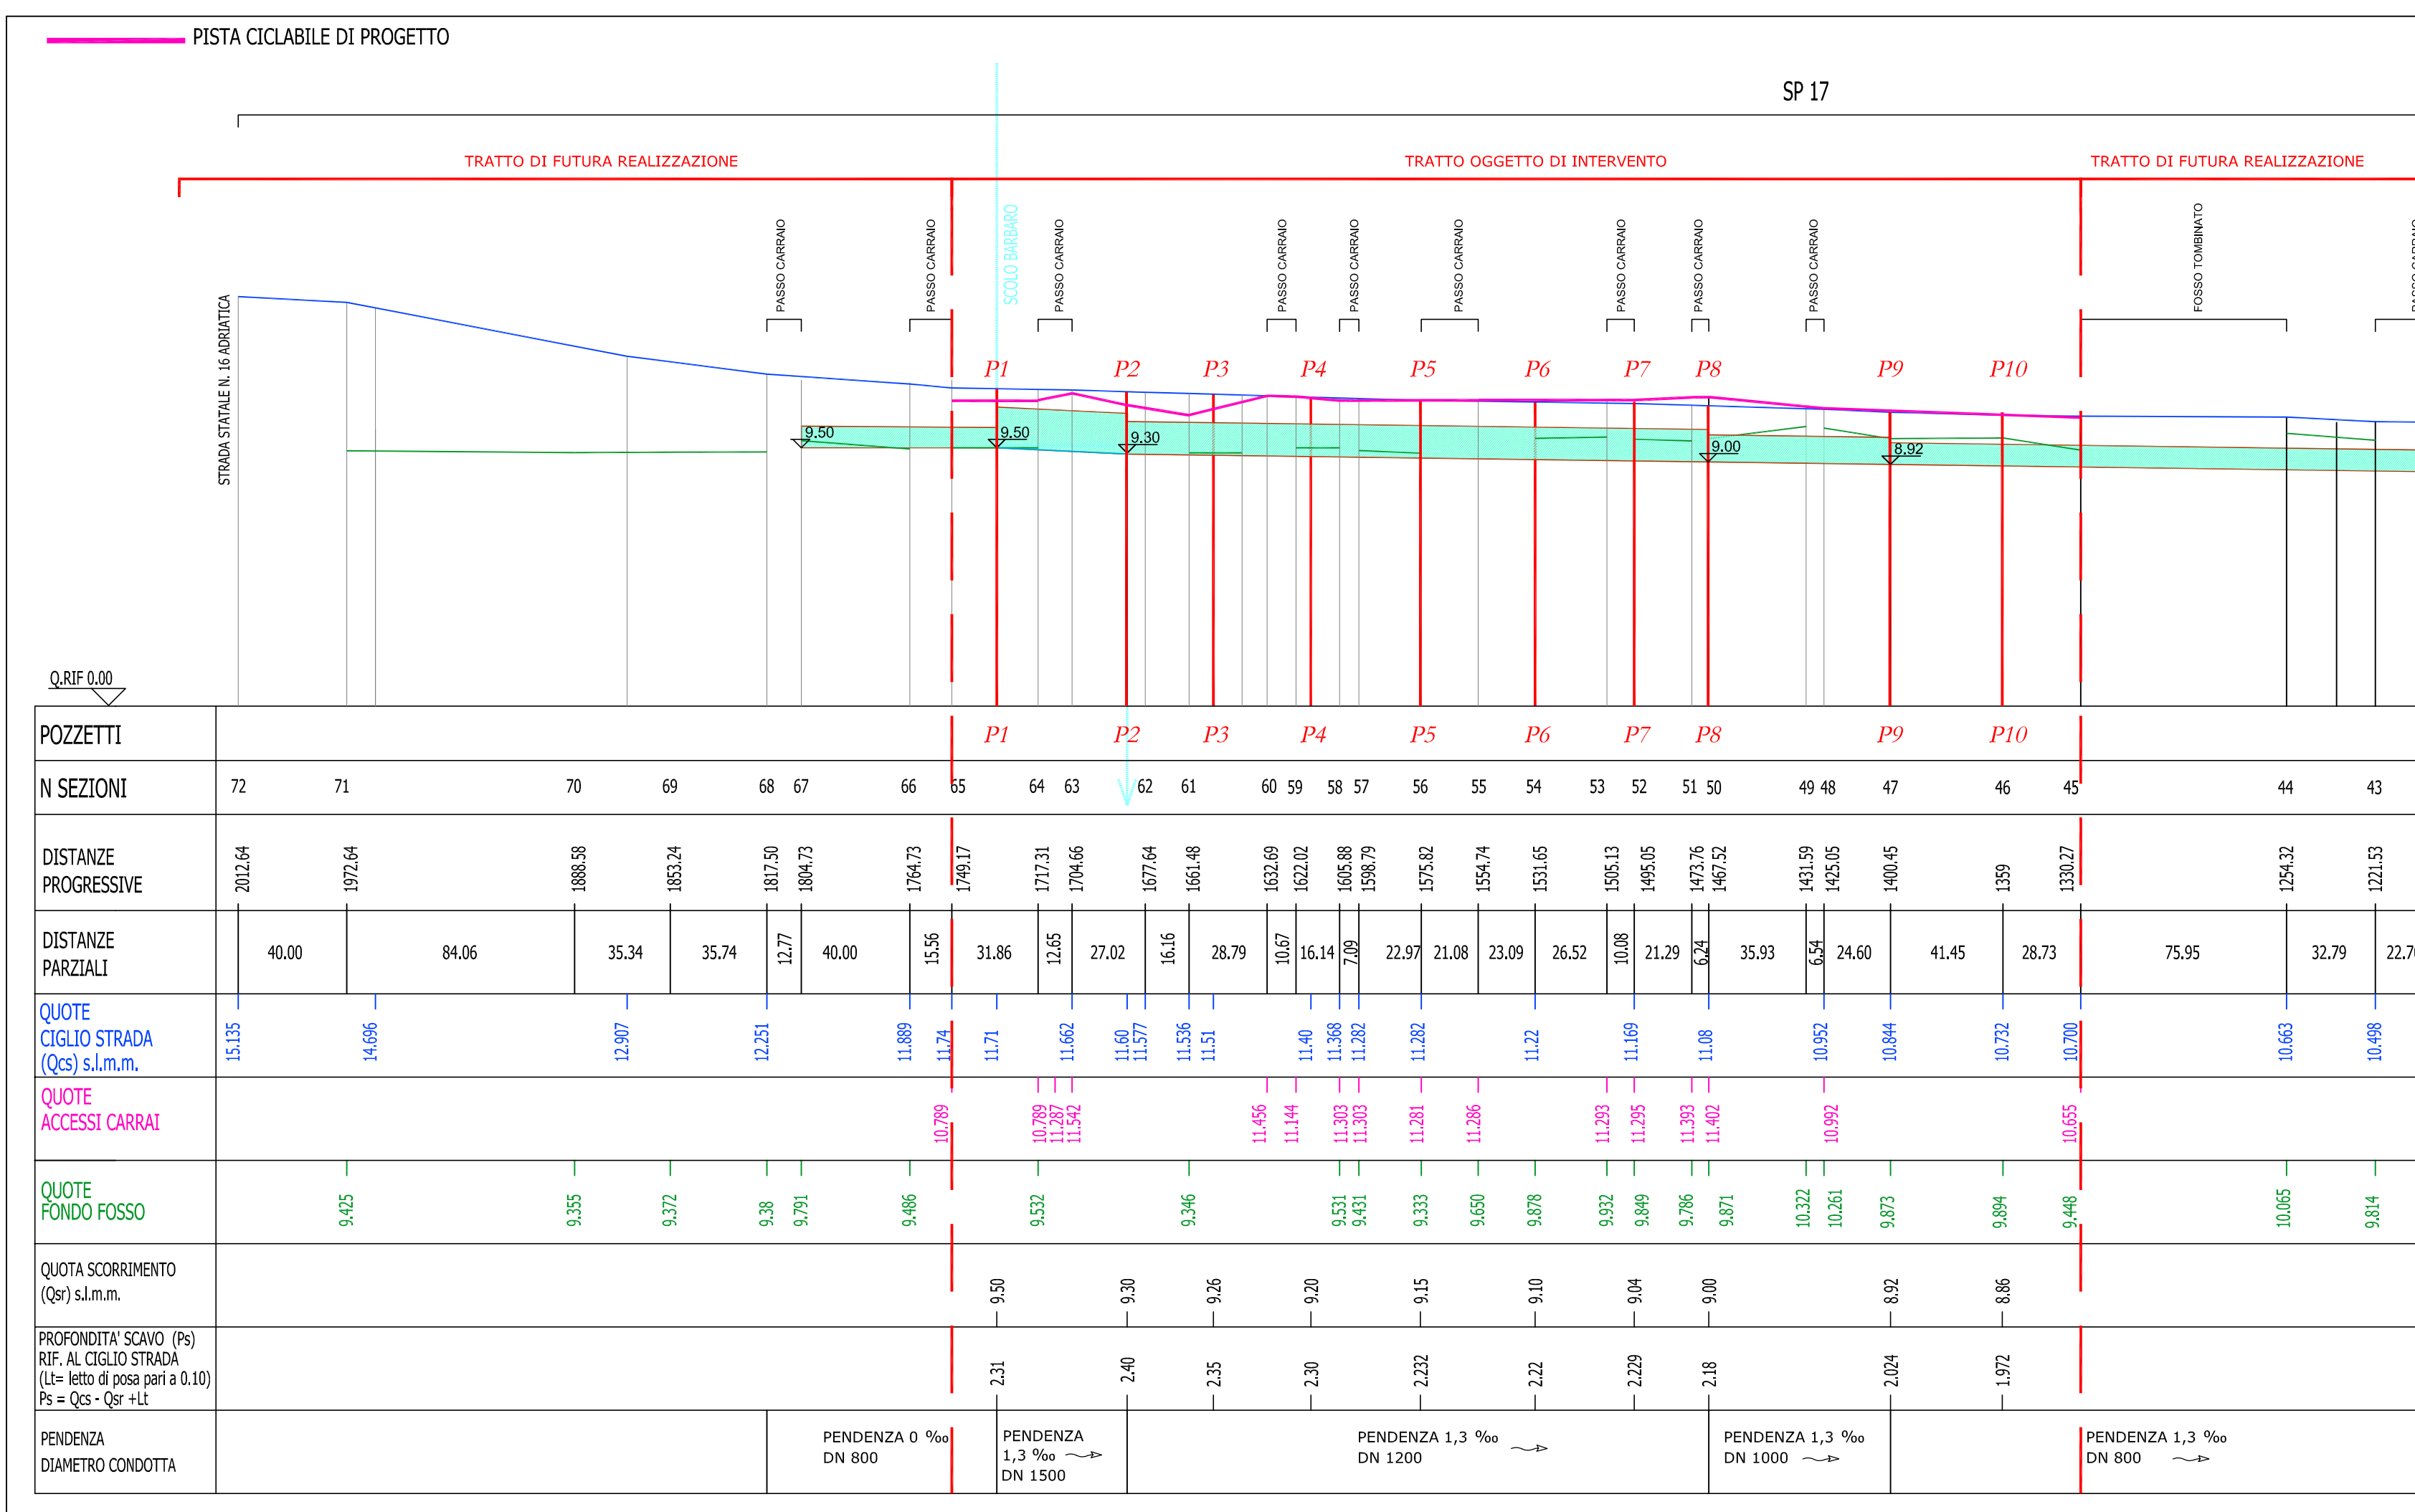


SCHEMA DI COLLEGAMENTO CADITOIE STRADALI scala 1:25

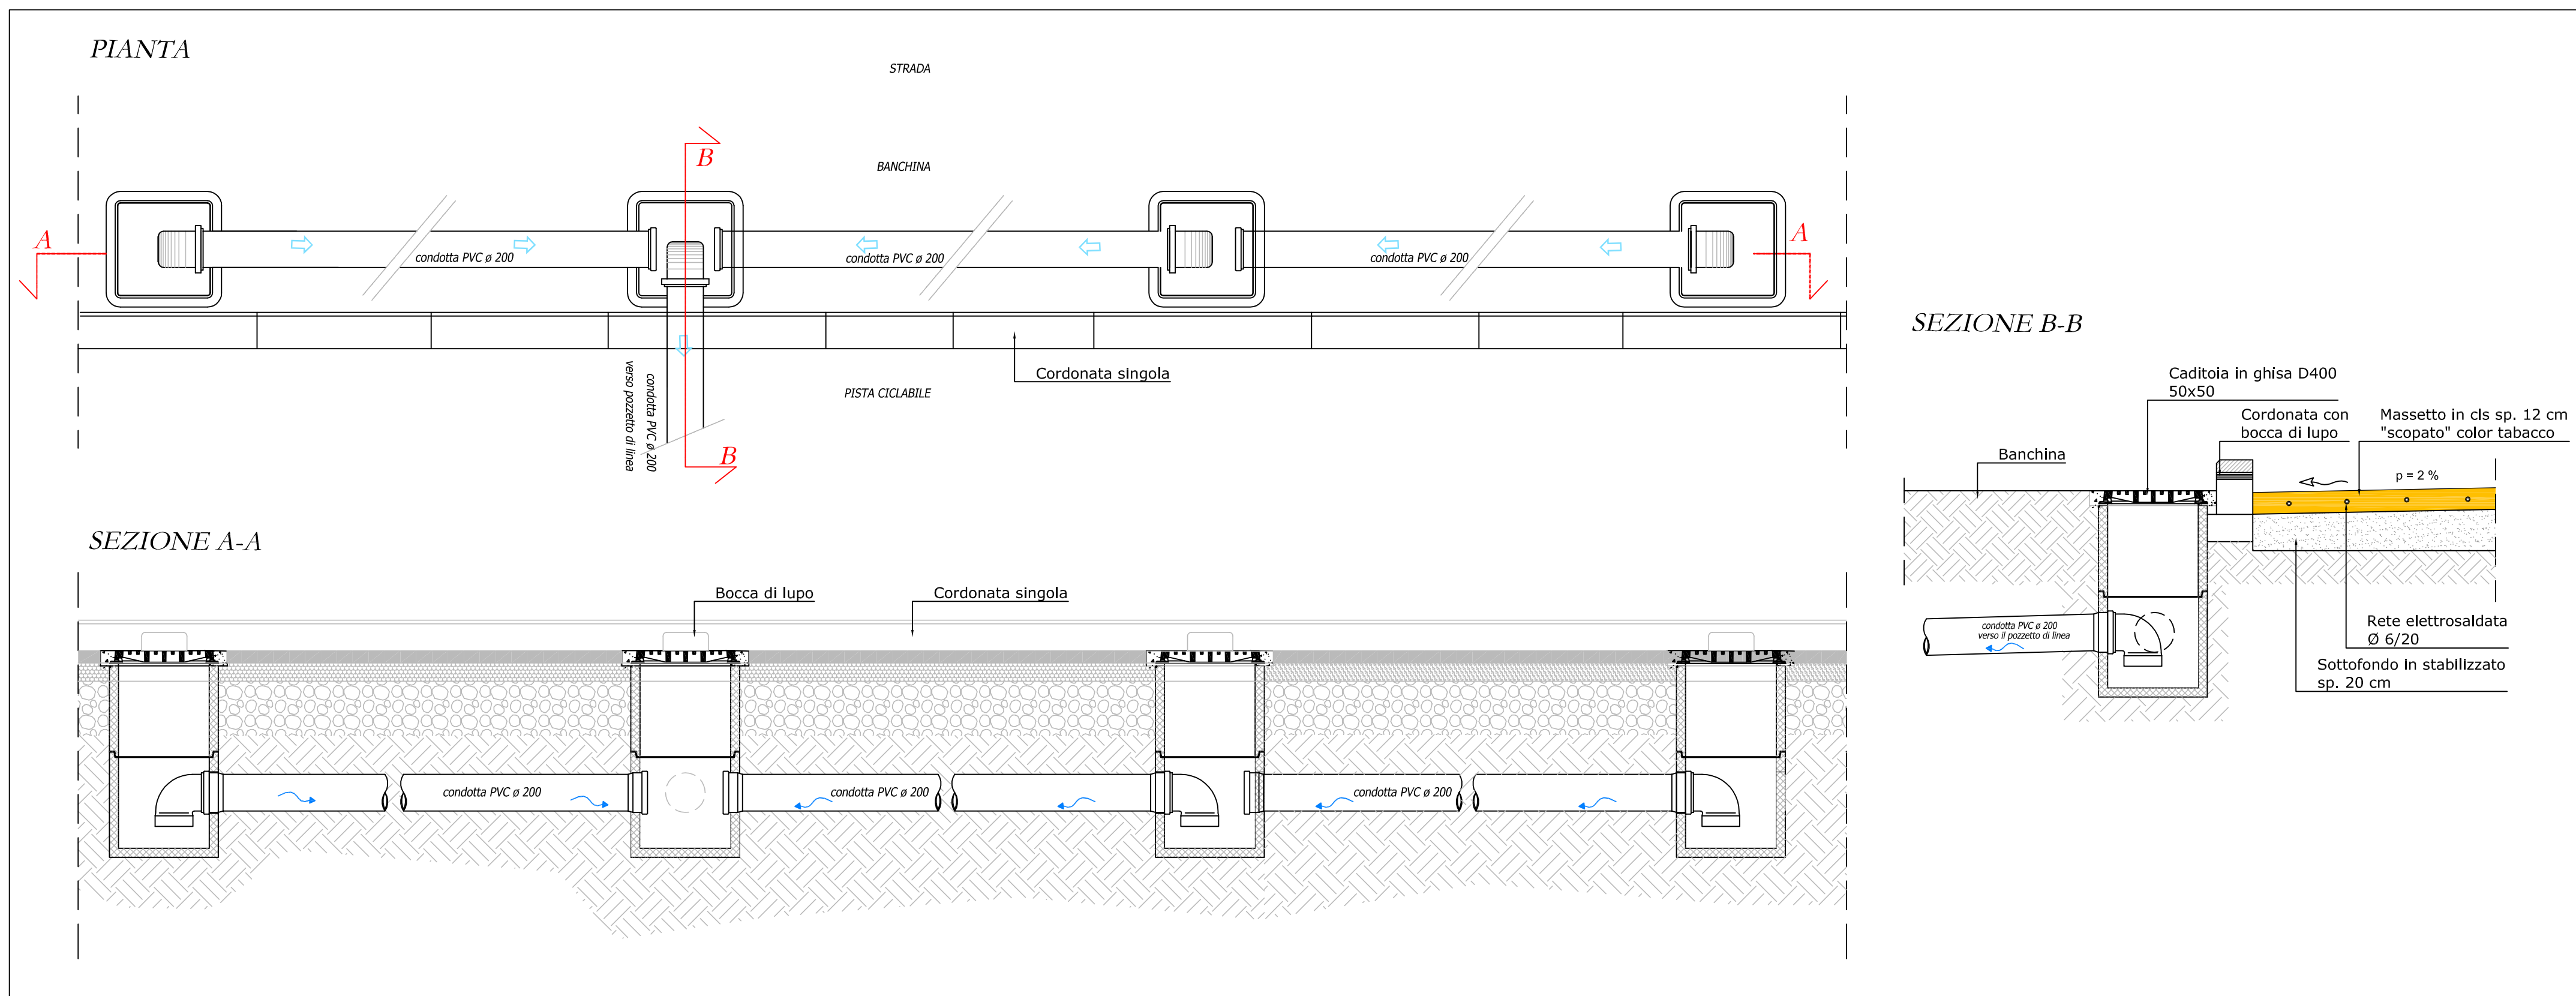

PARTICOLARE POZZETTO IN CLS scala 1:20

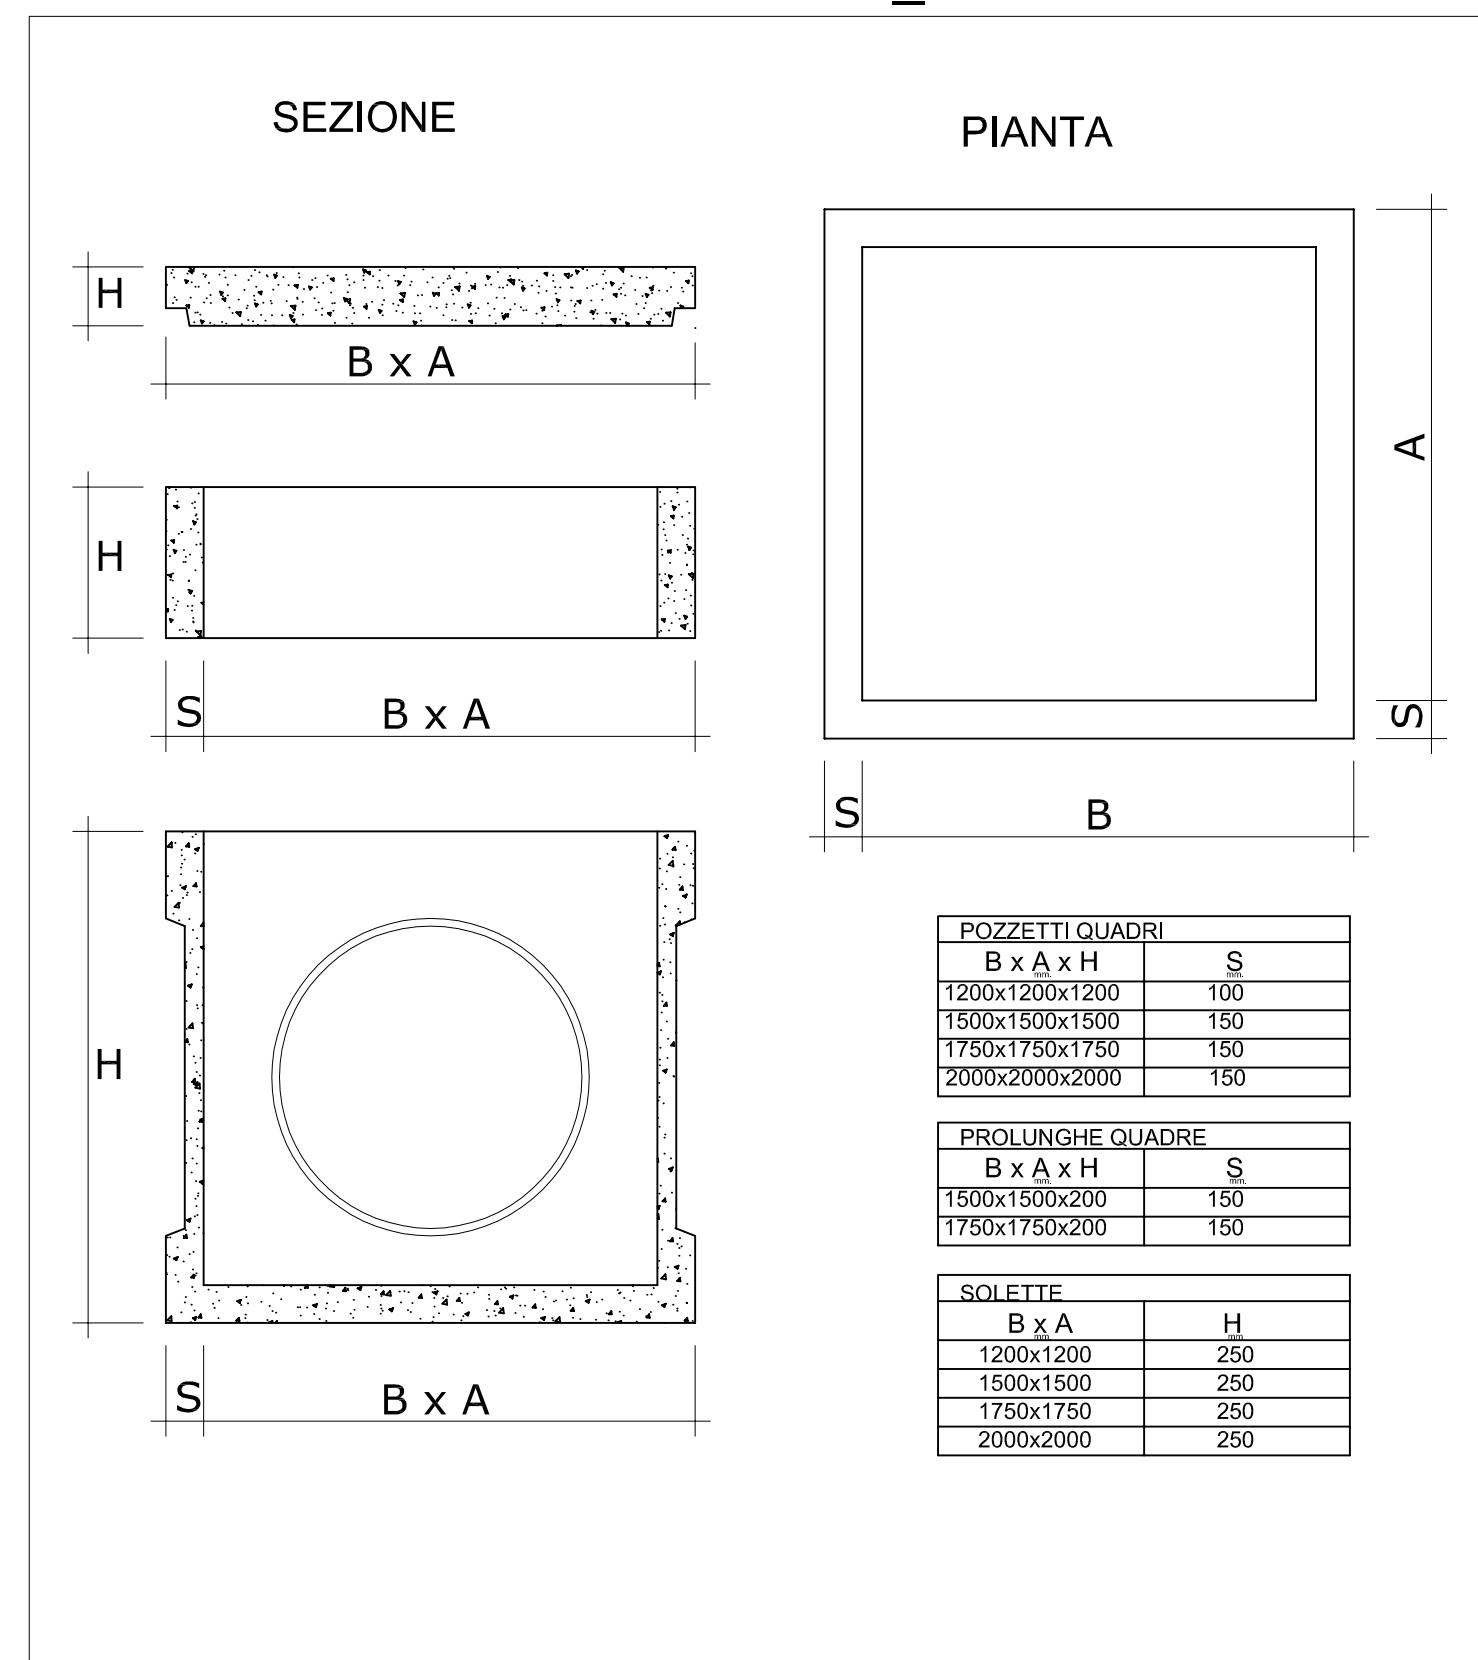

PARTICOLARE POZZETTO INNESTATO SU TUBO IN CLS A BASE PIANA scala 1:20

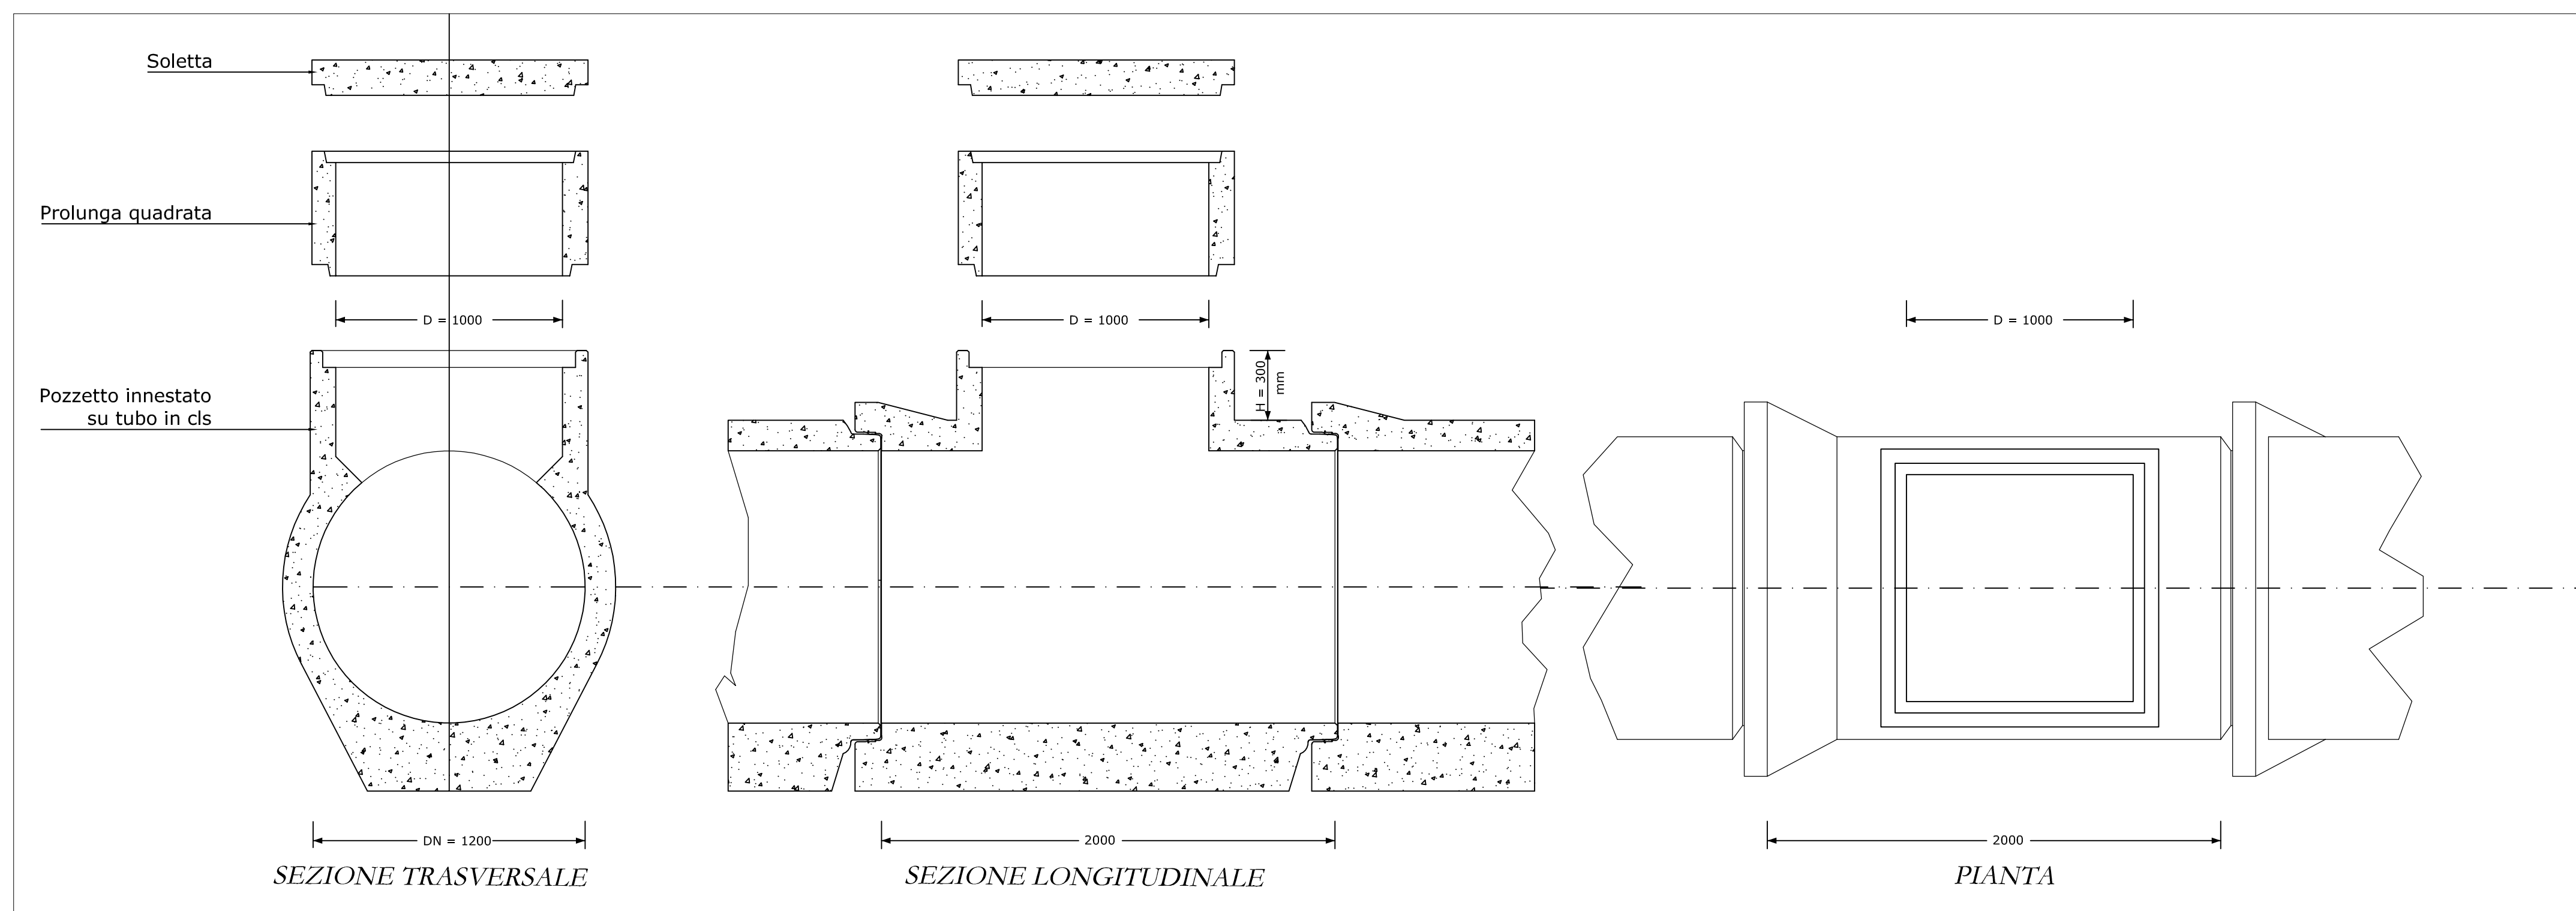

PARTICOLARE TUBO IN CLS A BASE PIANA scala 1:20

