



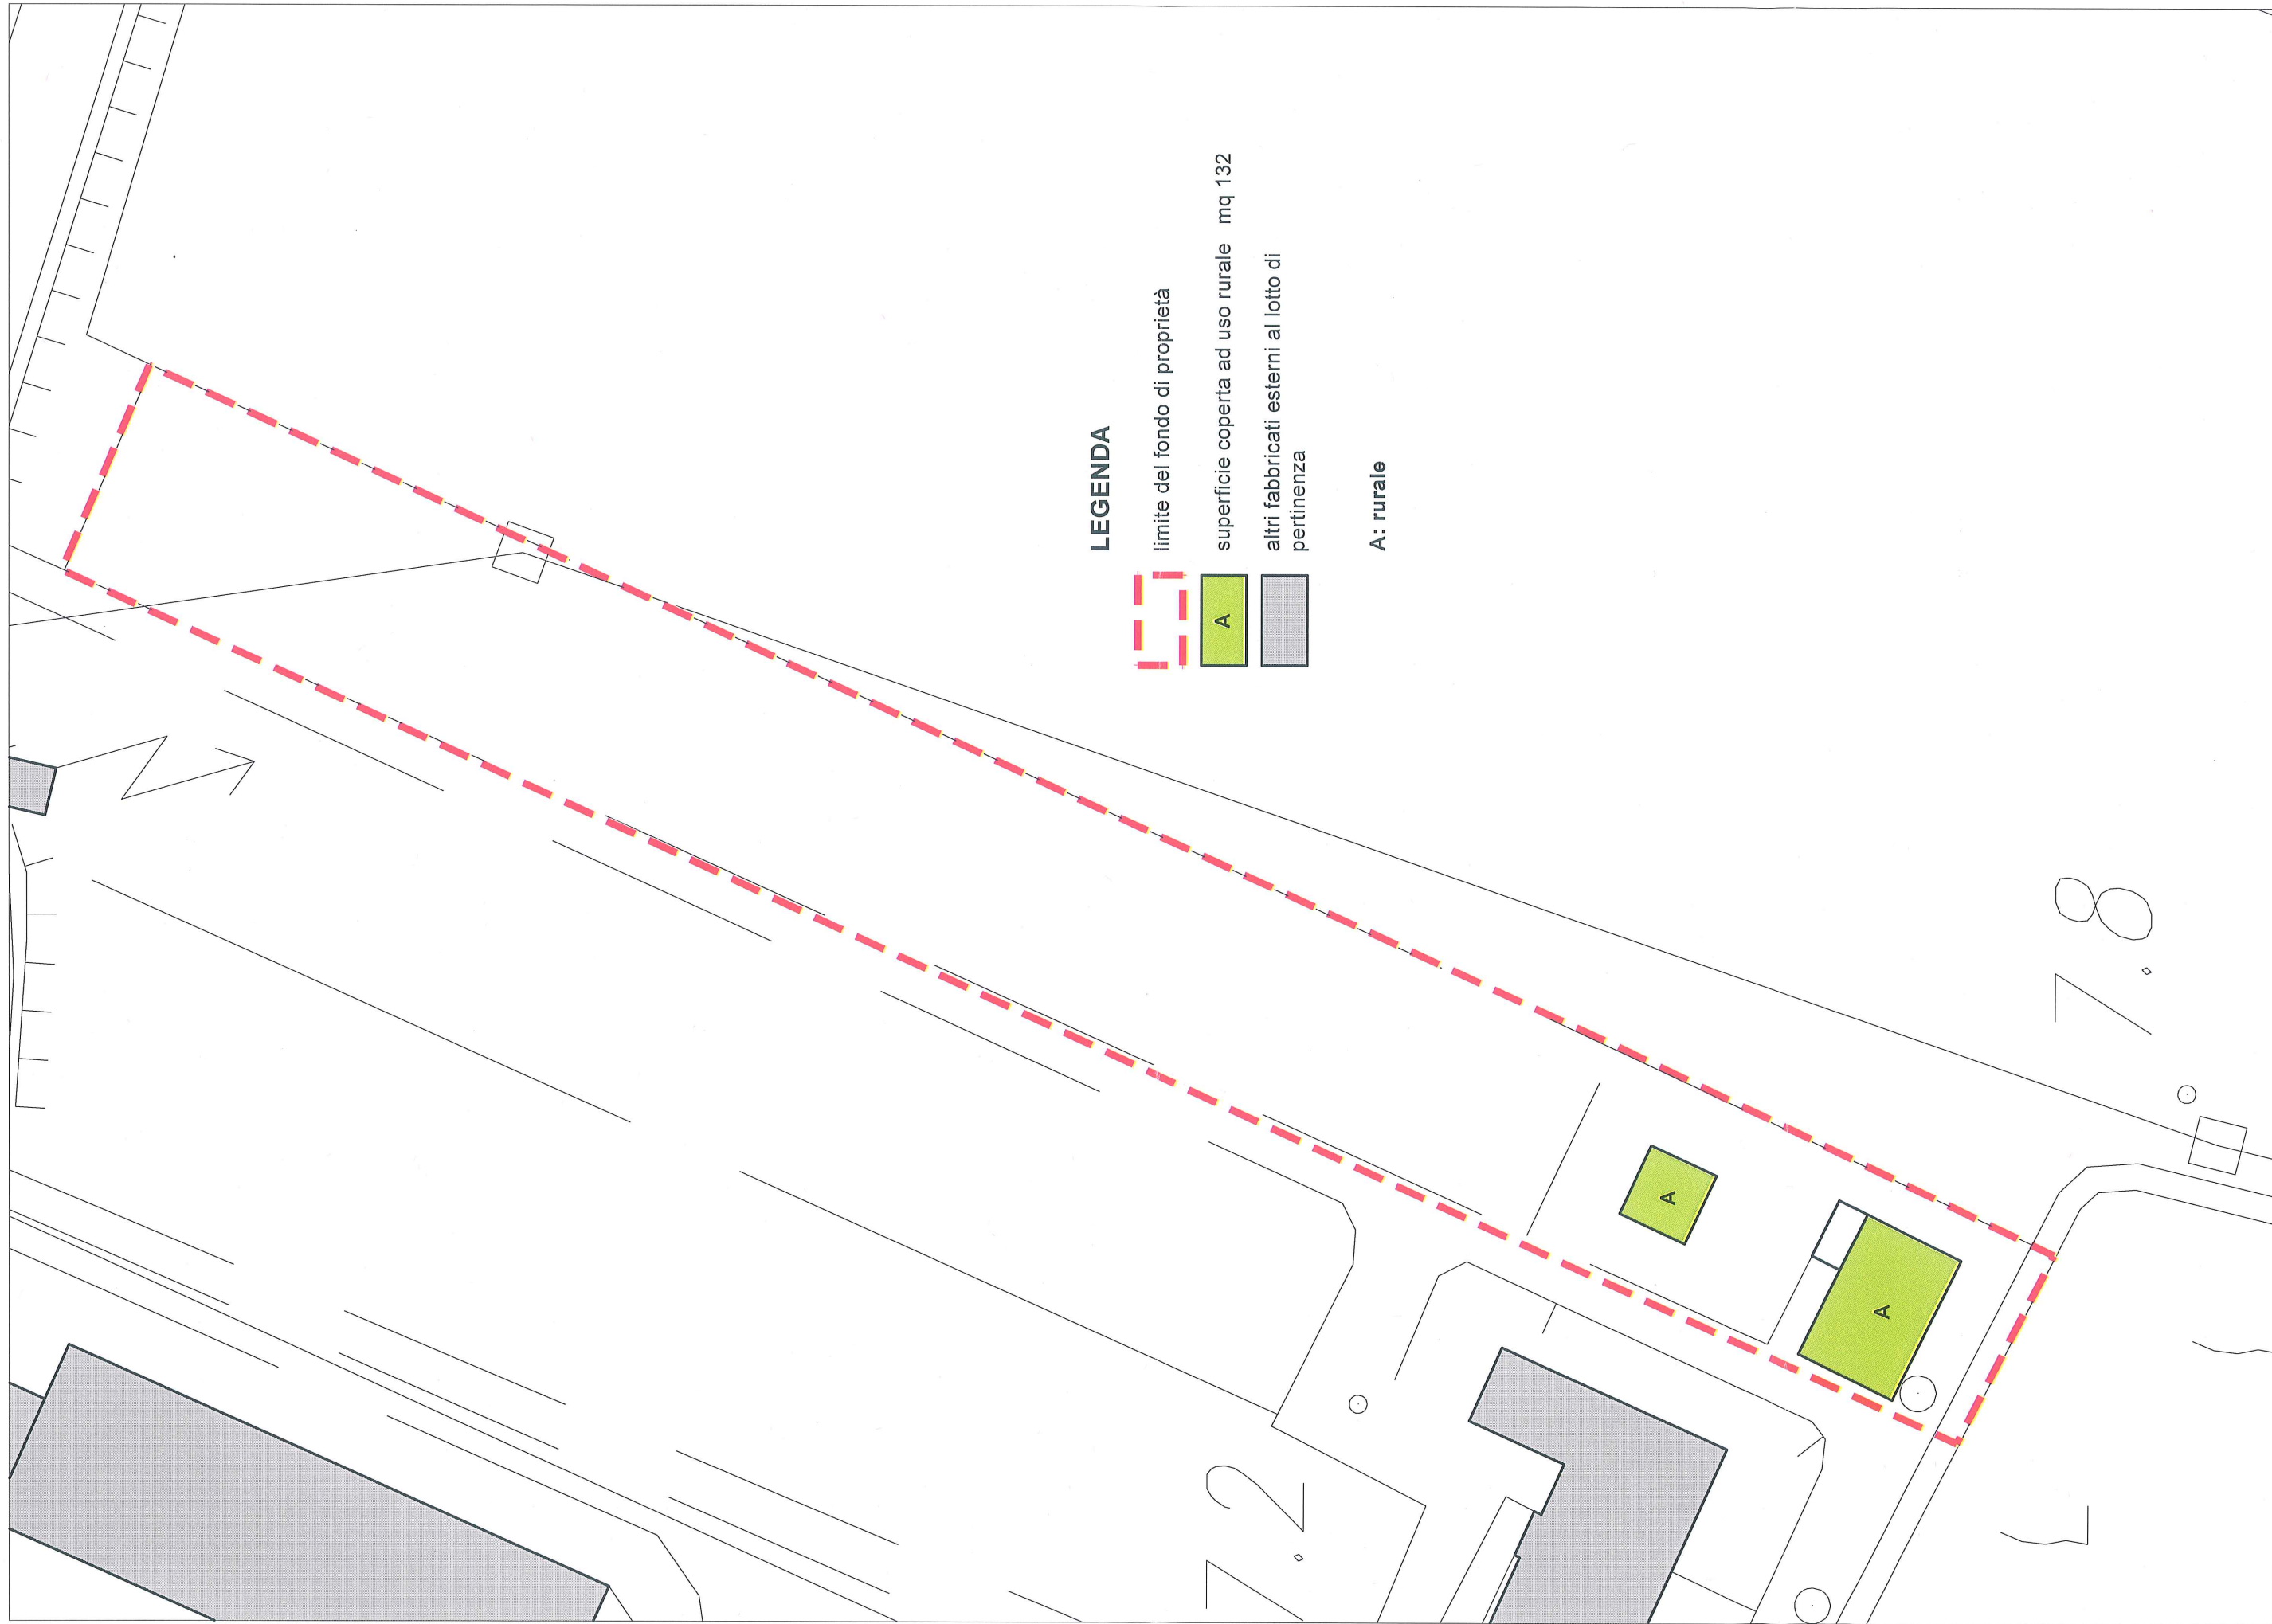

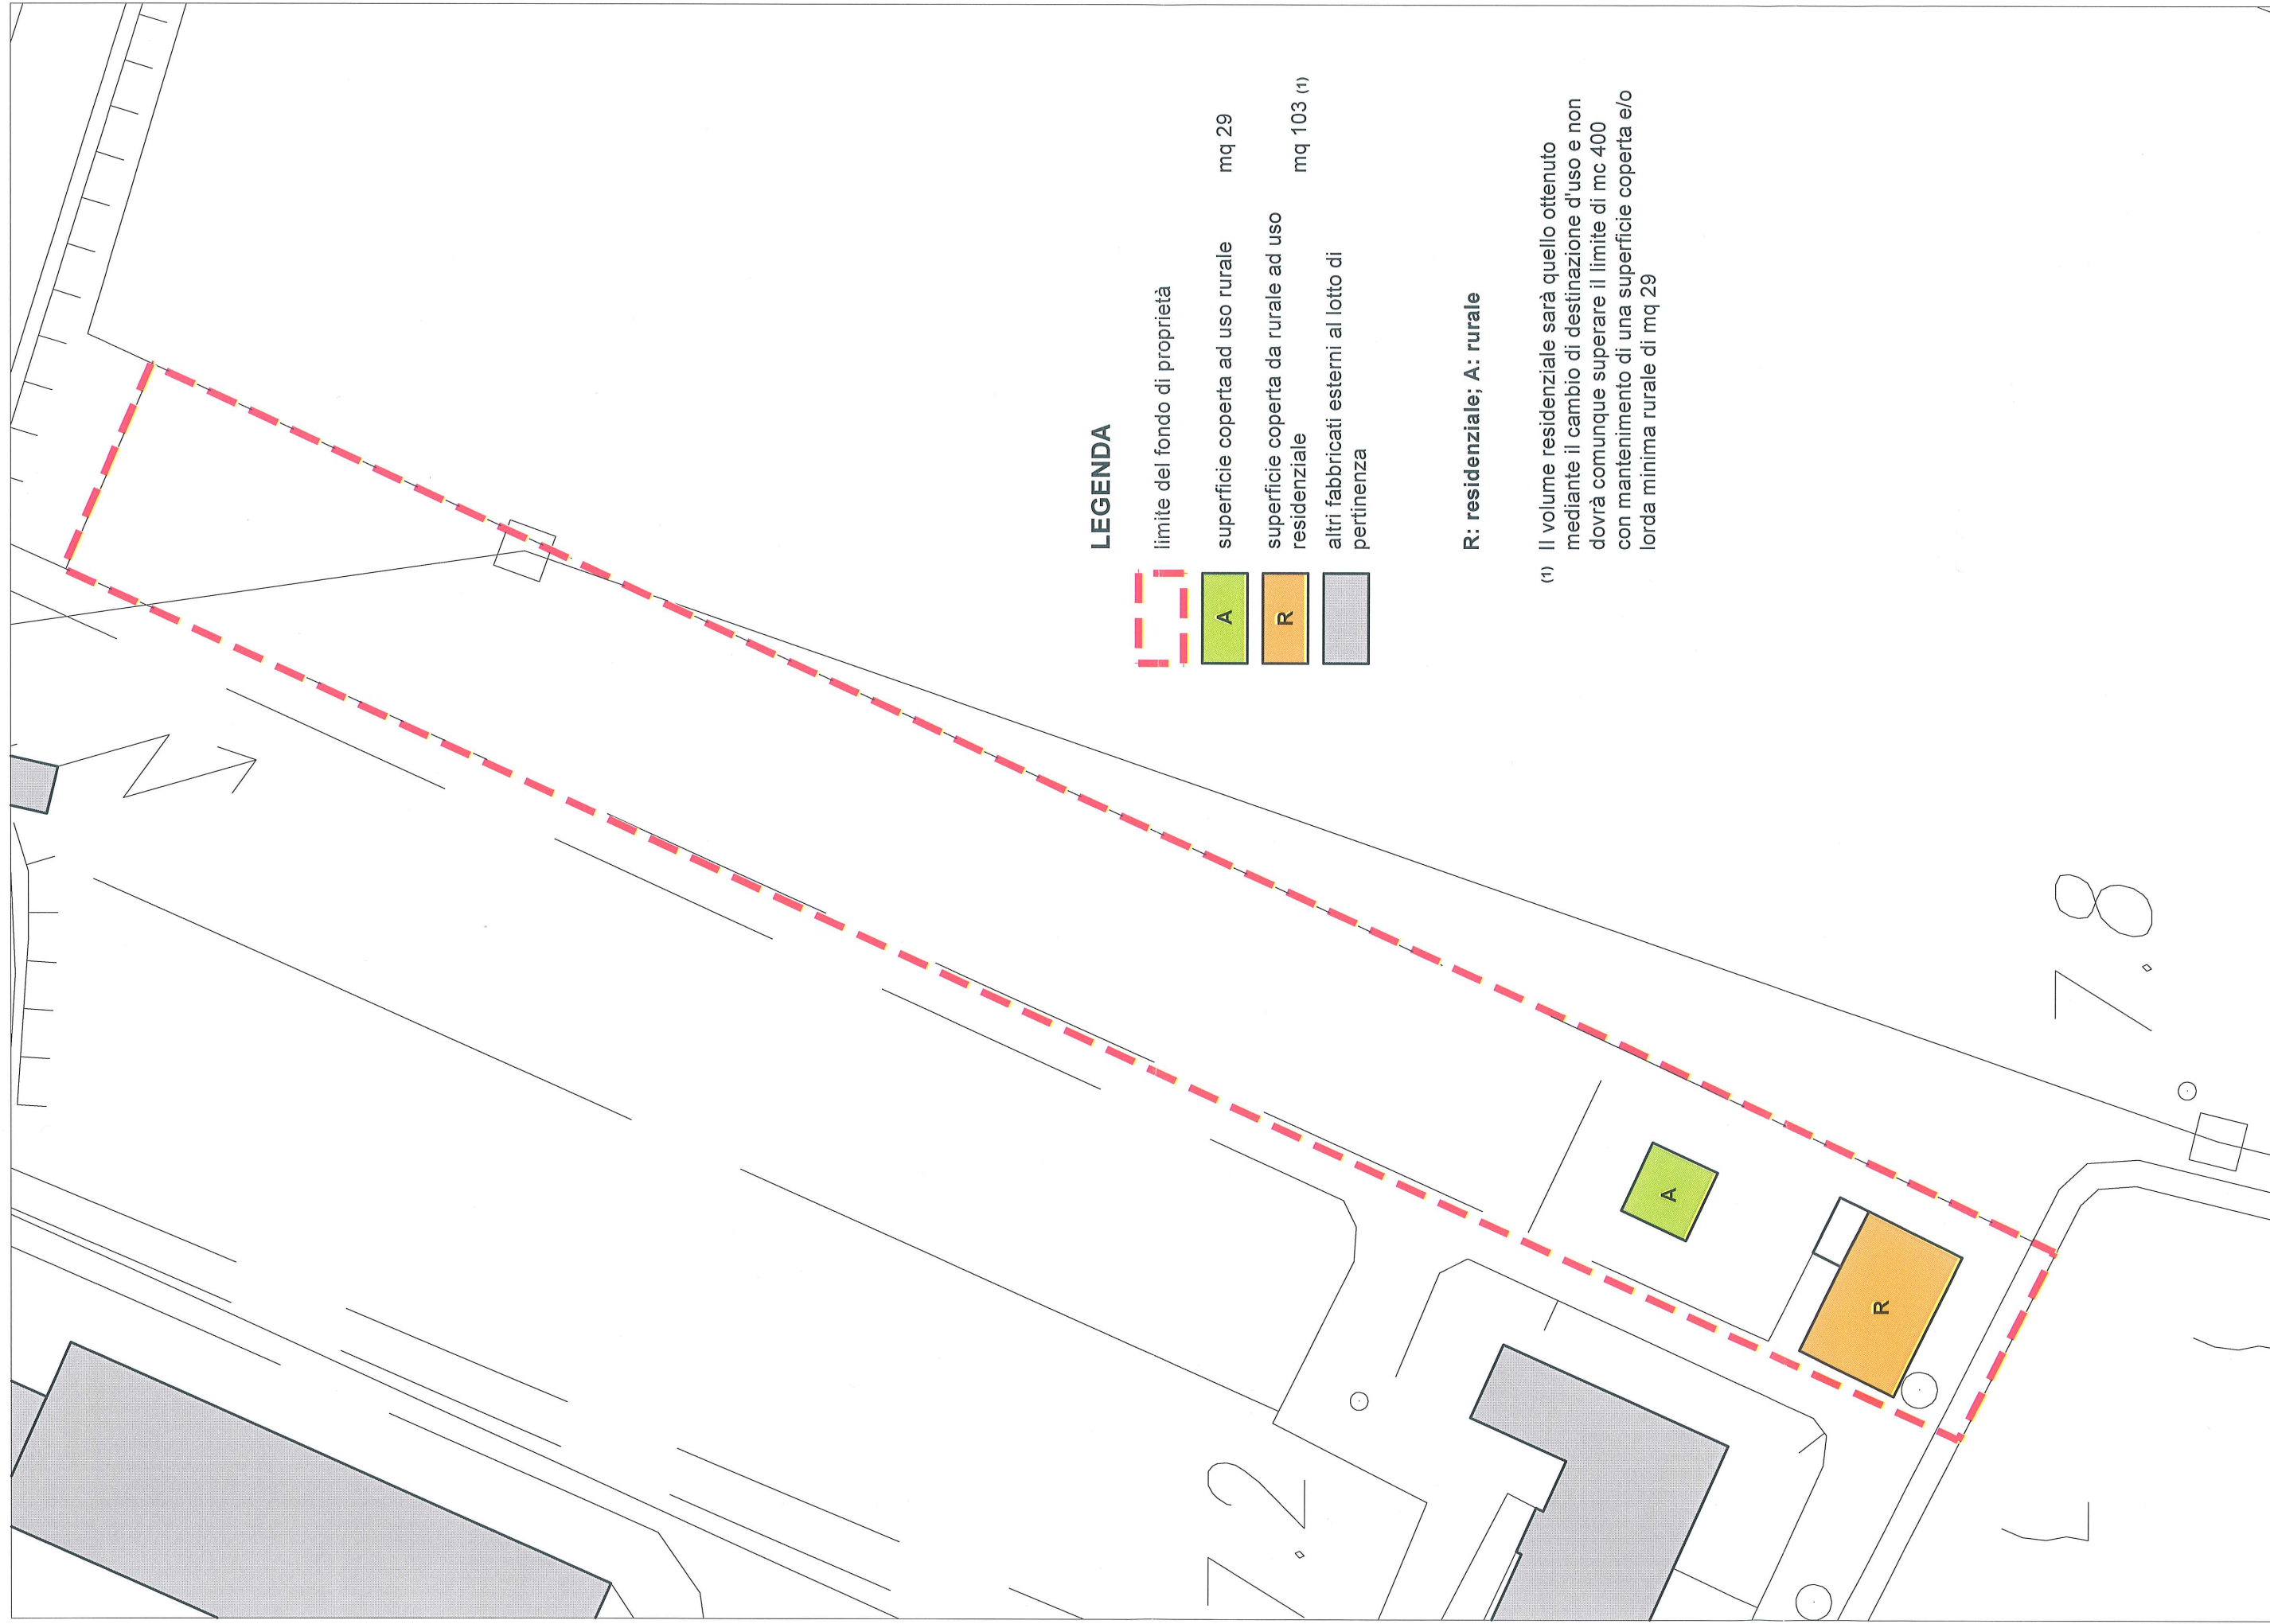

LEGENDA

limite del fondo di proprietà

superficie coperta ad uso rurale mq 29

superficie coperta da rurale ad uso residenziale

altri fabbricati esterni al lotto di pertinenza

mq 103 (1)

R: residenziale; A: rurale

(1) Il volume residenziale sarà quello ottenuto mediante il cambio di destinazione d'uso e non dovrà comunque superare il limite di mc 400 con mantenimento di una superficie coperta e/o lorda minima rurale di mq 29