



REGIONE del VENETO



COMUNE DI DUE CARRARE
(Provincia di Padova)

OGGETTO:

PROLUNGAMENTO DI PISTA CICLABILE
IN VIA CAMPOLONGO

FASE PROGETTUALE:

PROGETTO DEFINITIVO - ESECUTIVO

DATA PROGETTO: 27/05/2013

TAV :

2

TITOLO :

STATO DI FATTO:
RILIEVO PLANOALTIMETRICO

SCALE :

varie

IL PROGETTISTA:



STUDIO TECNICO ASSOCIATO S20
Ing. Carlo FORTINI - Geom. Simone PIOVIN
P.zza A. Moro, 10 - 35030 DUE CARRARE (PD)
P.A. 0432/04330001
Tel. 049/8555111 - 049/8555112

FIRMA E TIMBRO:



Revisione	Data	Descrizione
0	27/05/2013	Prima Elaborazione

File:130429_A345_lav-2.dwg


Codice Progetto: A345 - STR2

Ing. Carlo Fortini

INQUADRAMENTO

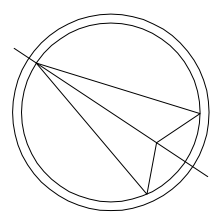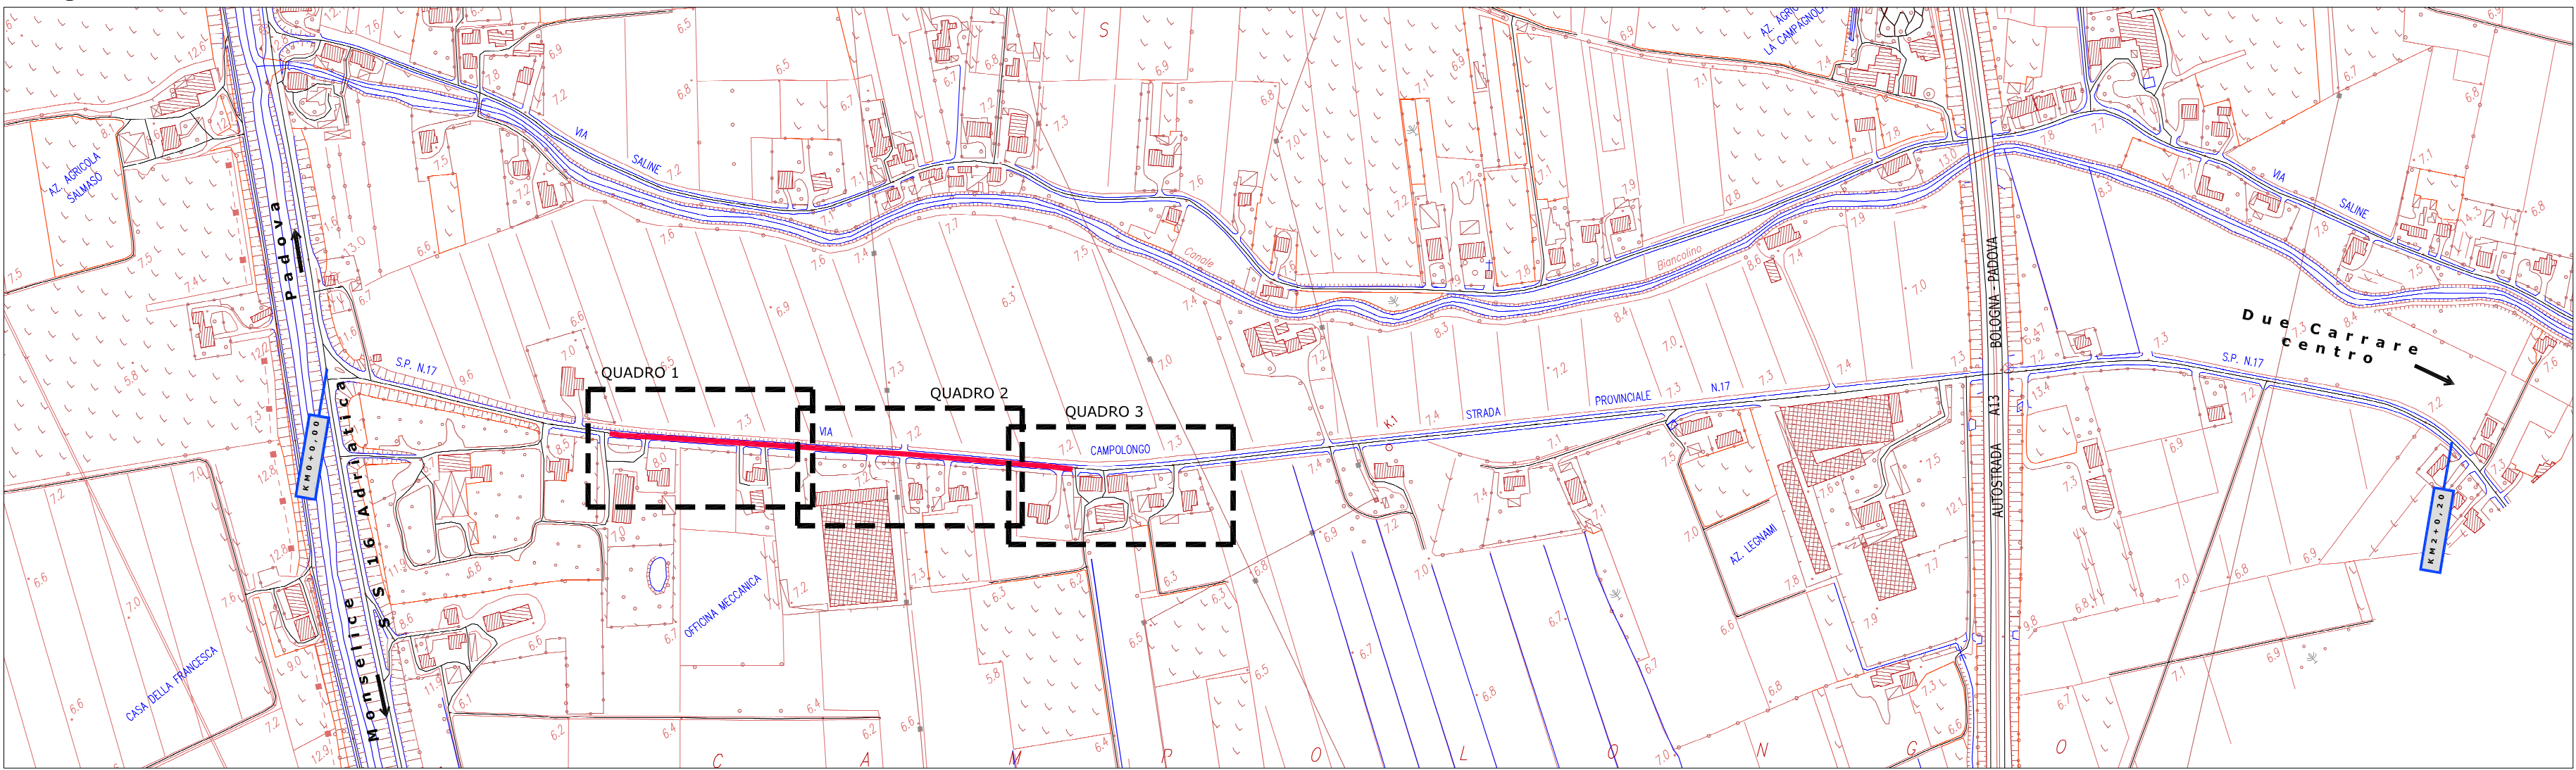


LEGENDA

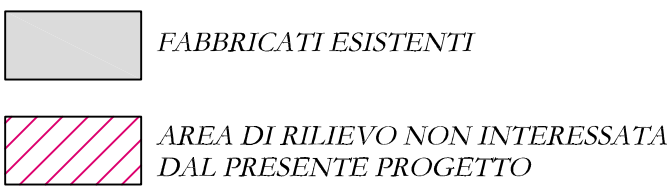


PLANIMETRIA STATO DI FATTO_scala 1:200

QUADRO 1

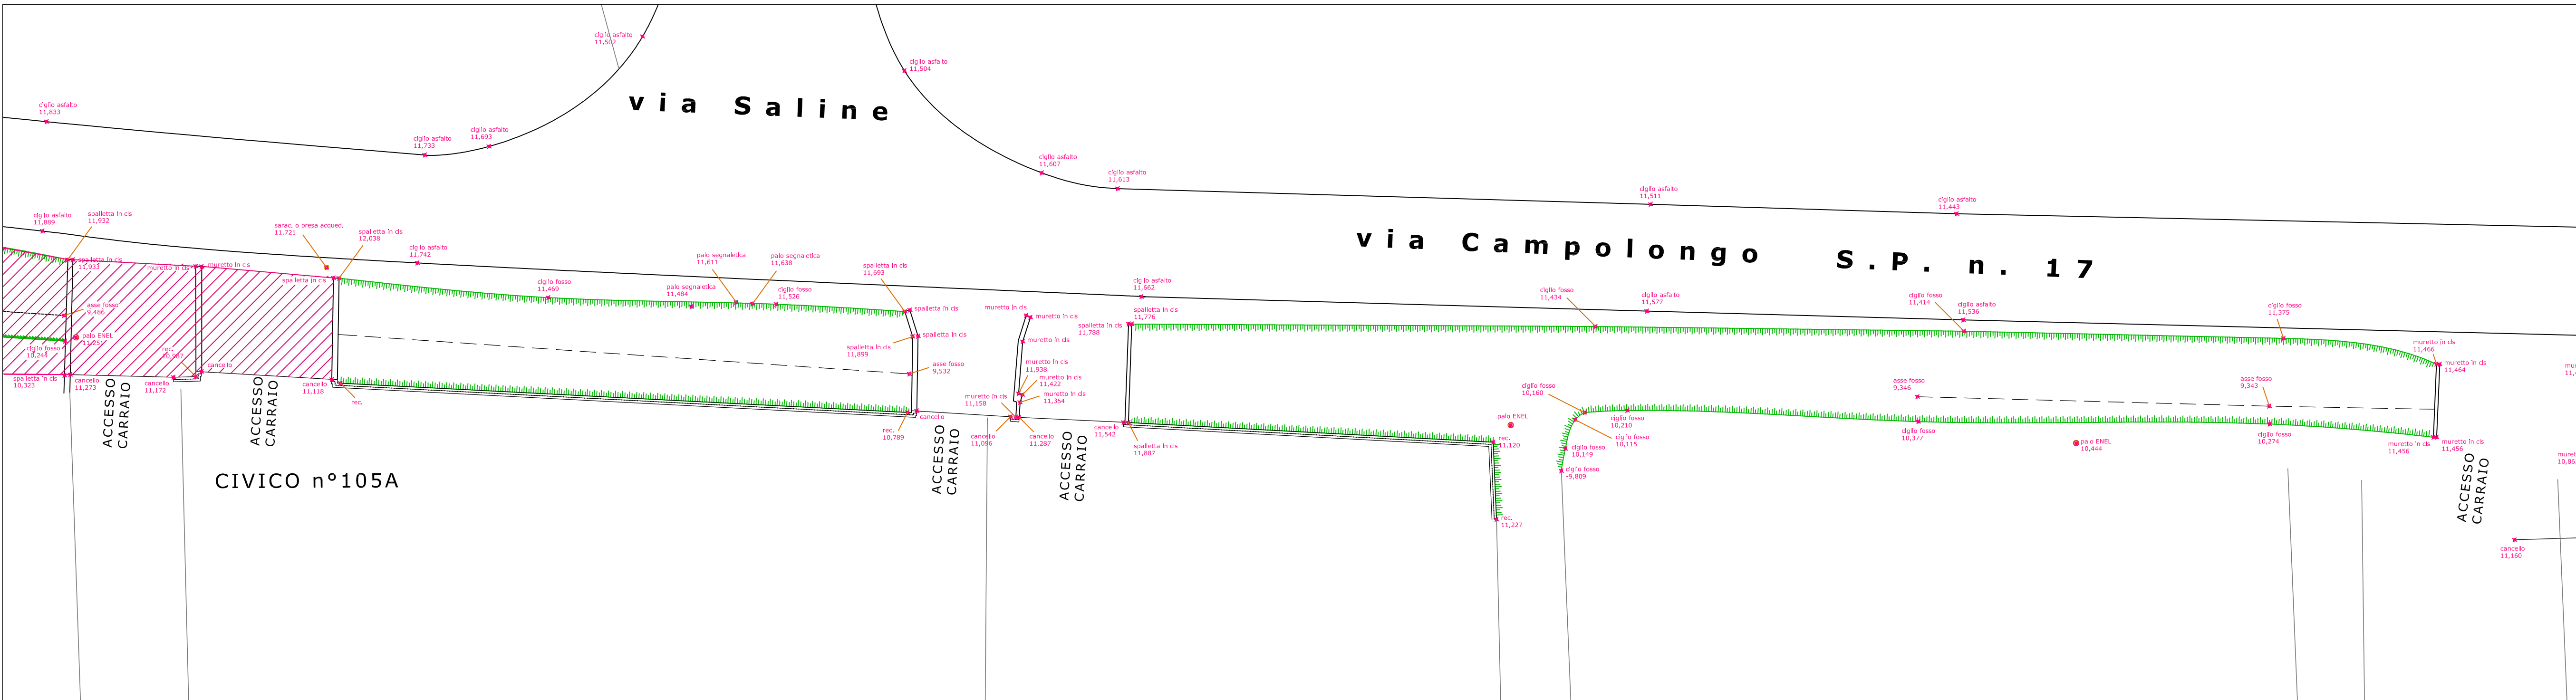

QUADRO 2

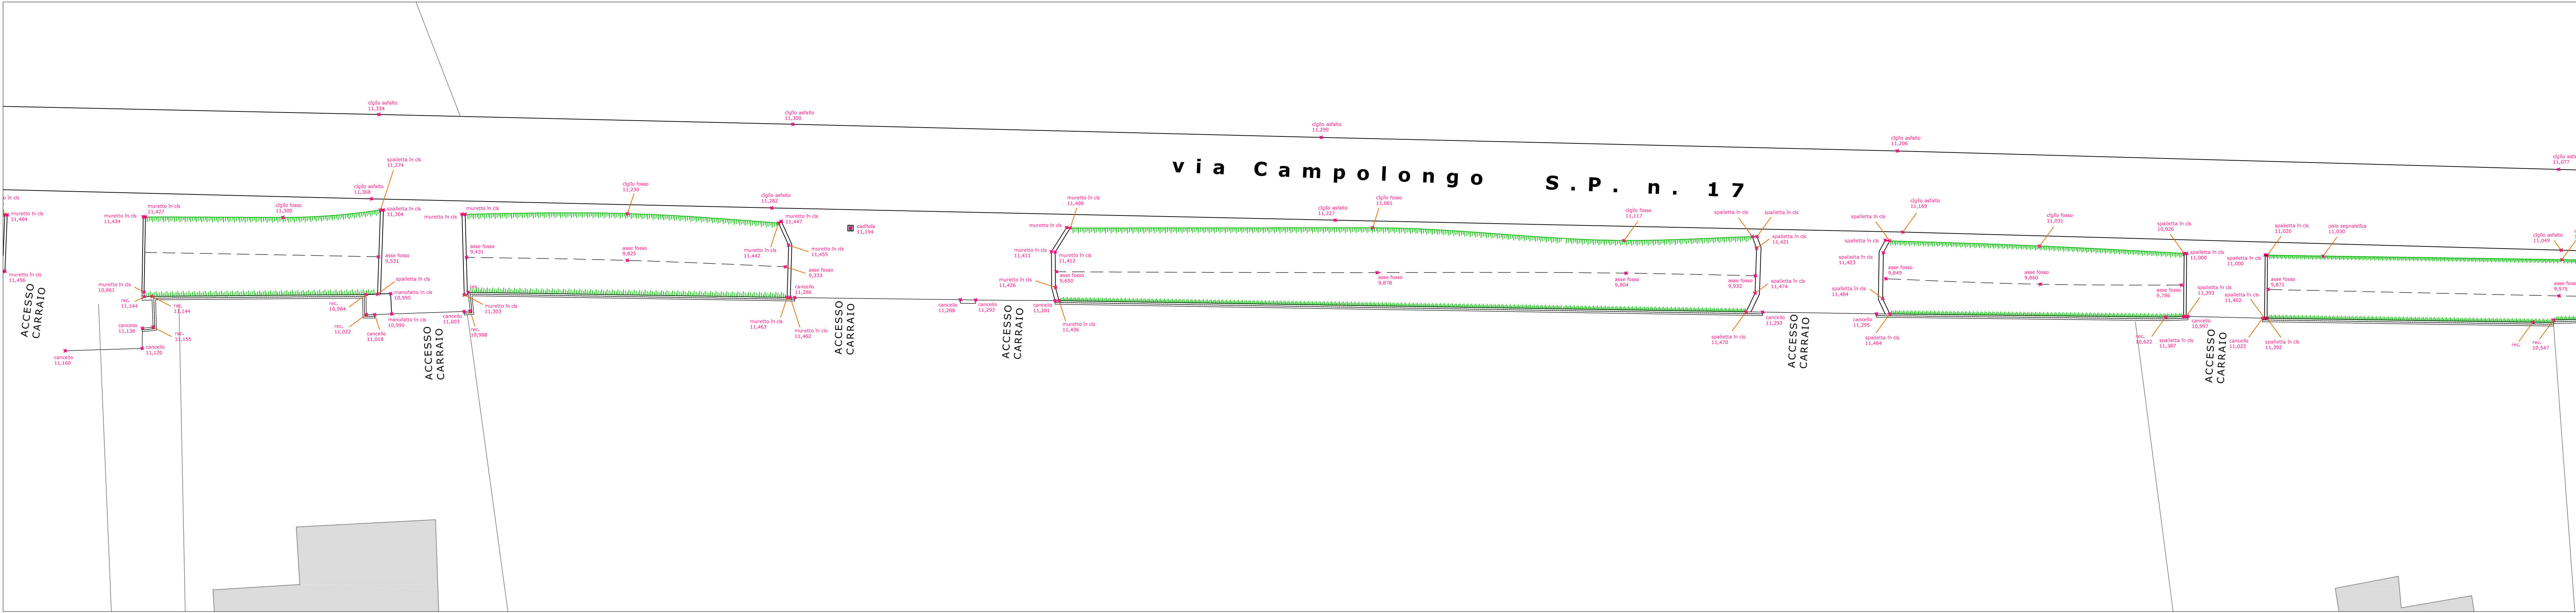

QUADRO 3

