




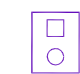

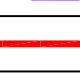



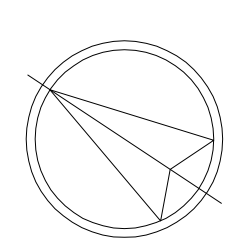
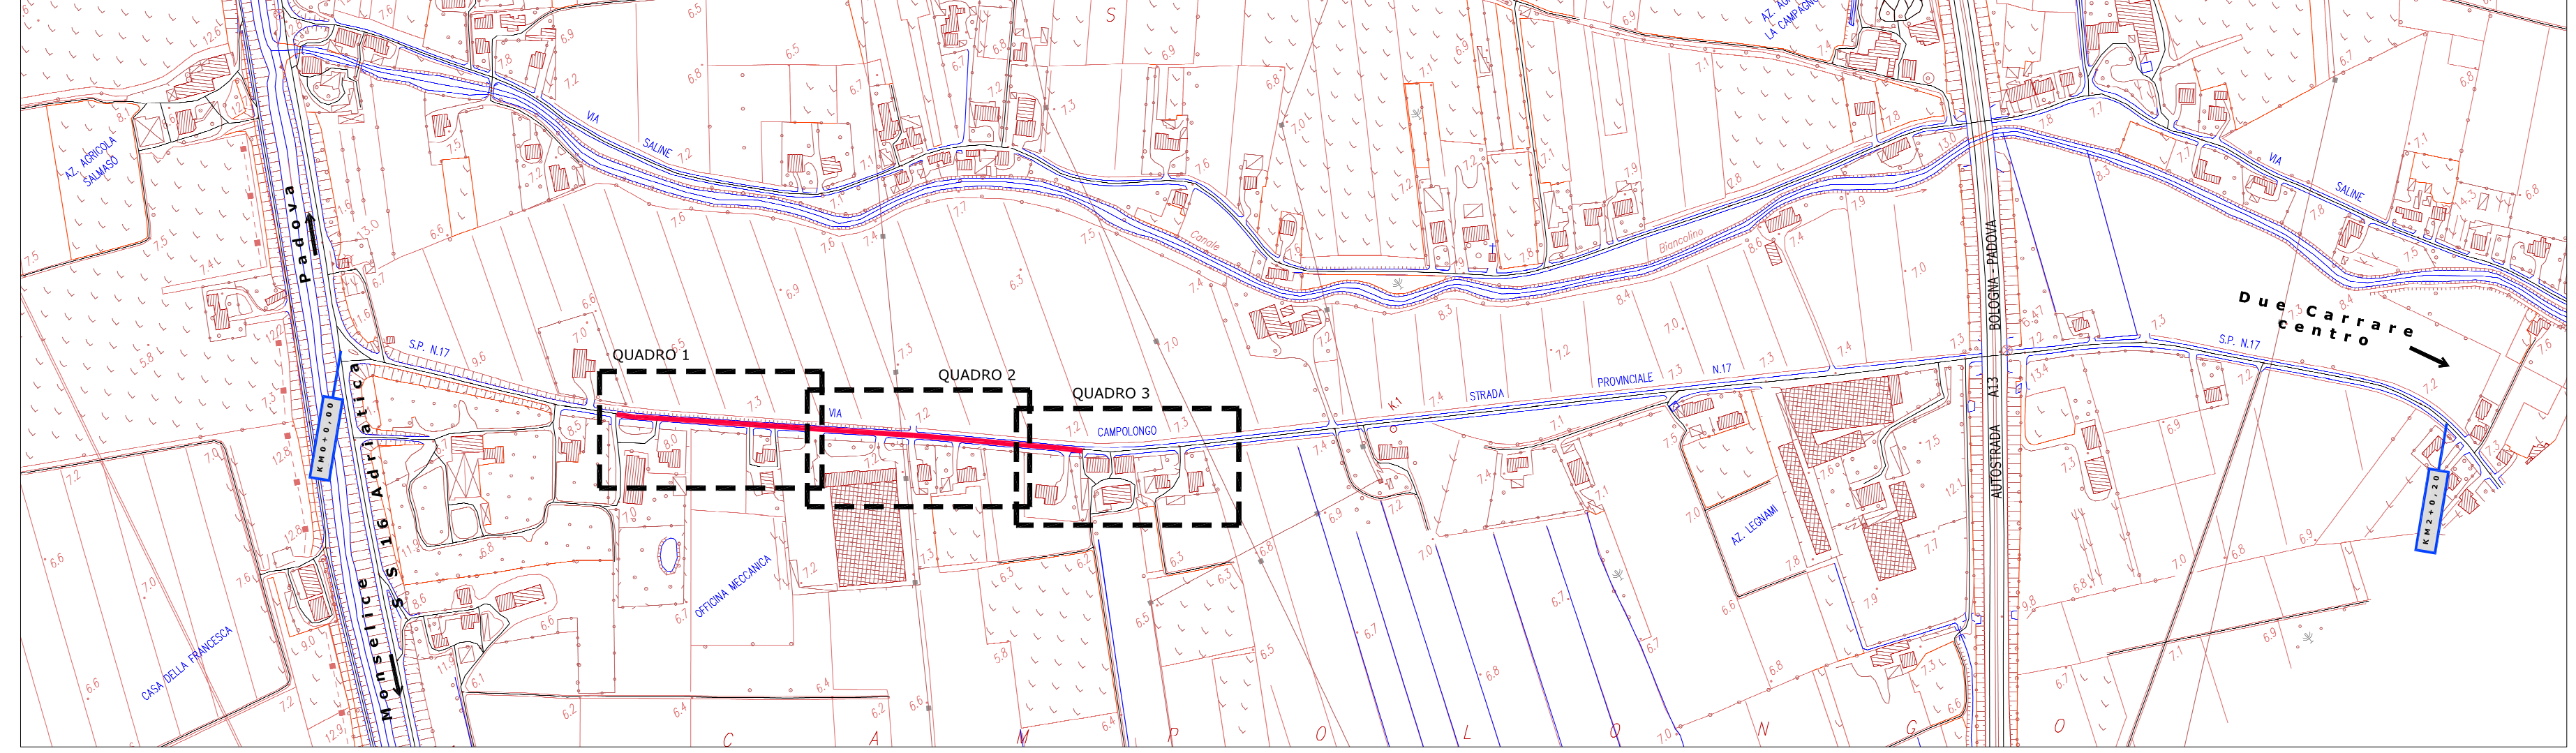



LEGENDA

	PISTA CICLABILE		ZEBBRATURE INDICATRICI DI OSTACOLO
	FINE PISTA CICLABILE		PALETTI DISSUASORE DI PROGETTO
	DELINEATORE DI CURVA		PLINTO ILLUMINAZIONE PUBBLICA
	PANNELLO DI DELIMITAZIONE DI OSTACOLO		TUBO CORRUGATO ø110 IN PVC
	ATTRAVERSAMENTO CICLABILE		LINIA DI MEZZERIA PISTA CICLABILE
	PISTA CICLABILE		


INQUADRAMENTO




**PARTICOLARE DEL PLINTO PALO
DI ILLUMINAZIONE IN CLS _ scala 1:20**

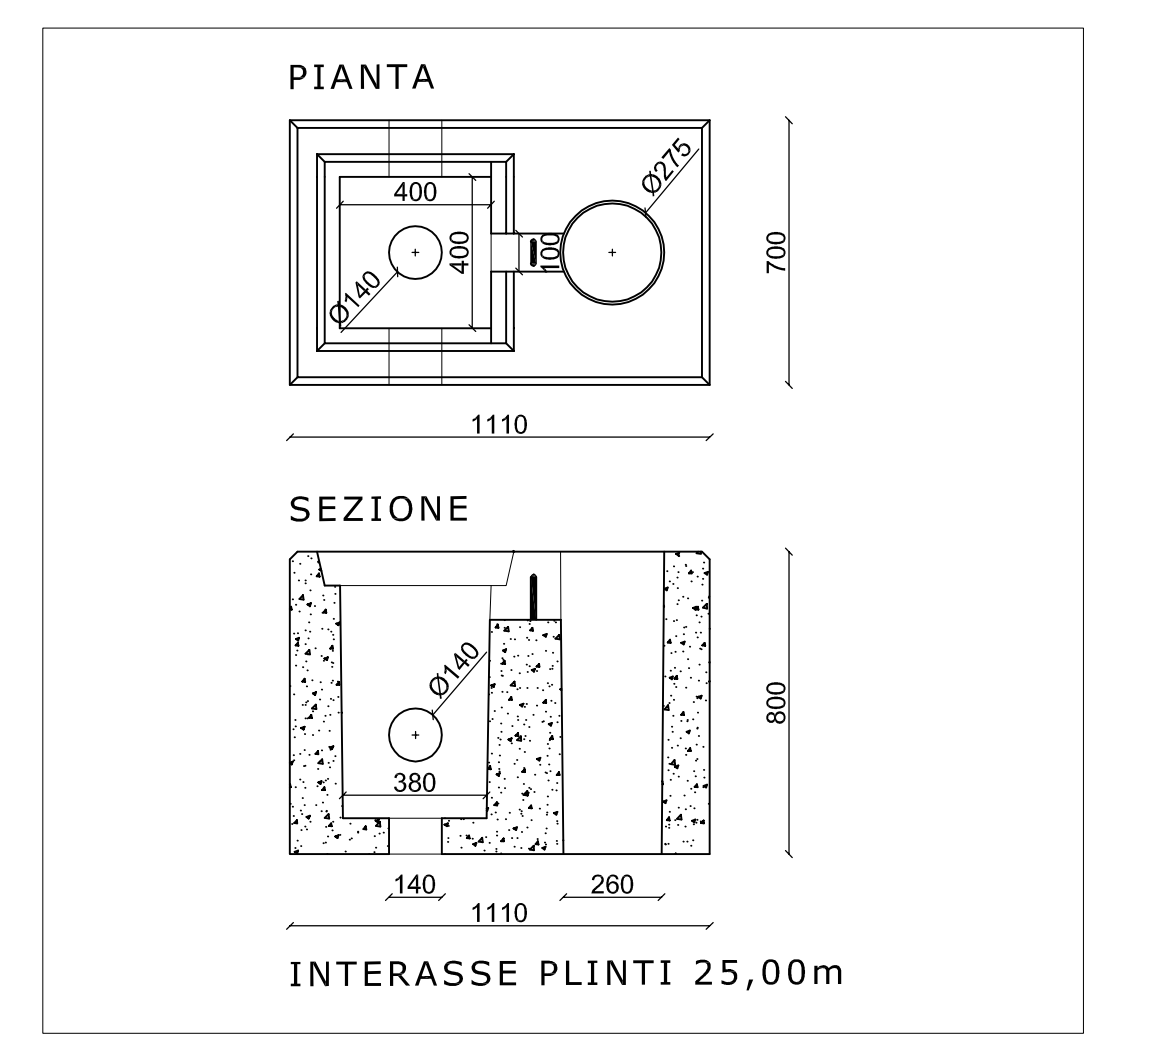

PLANIMETRIA STATO DI FATTO _ scala 1:200

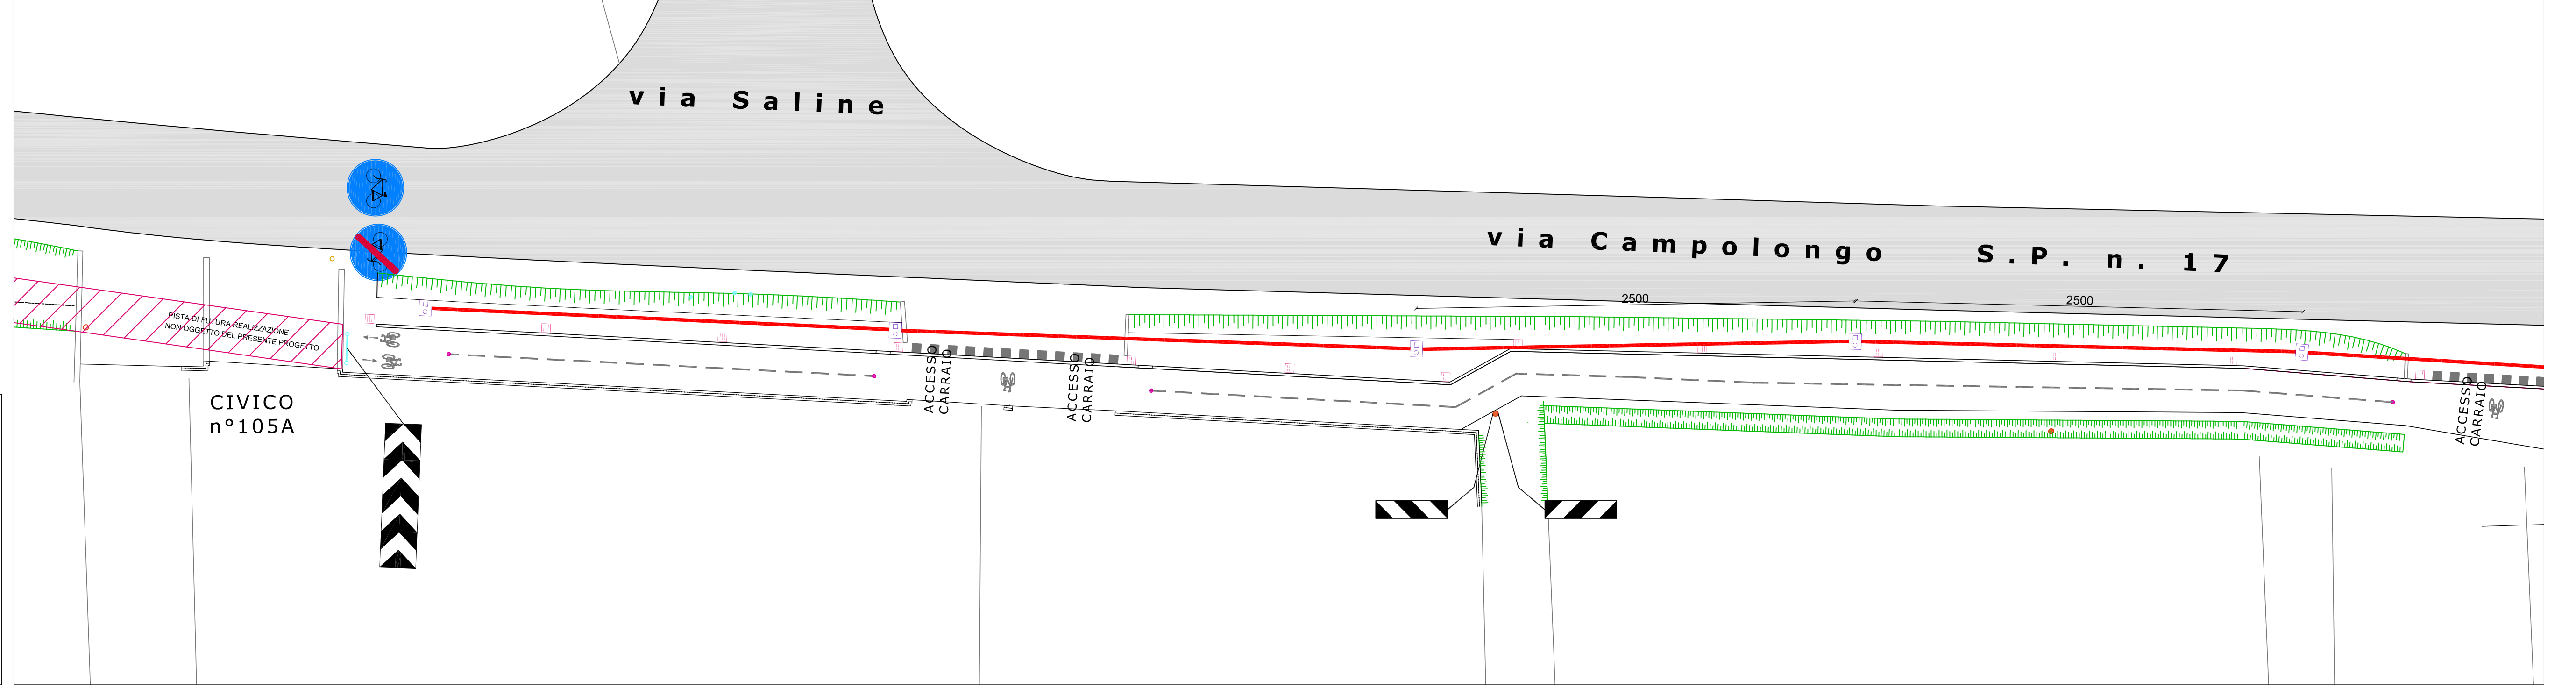

QUADRO 2

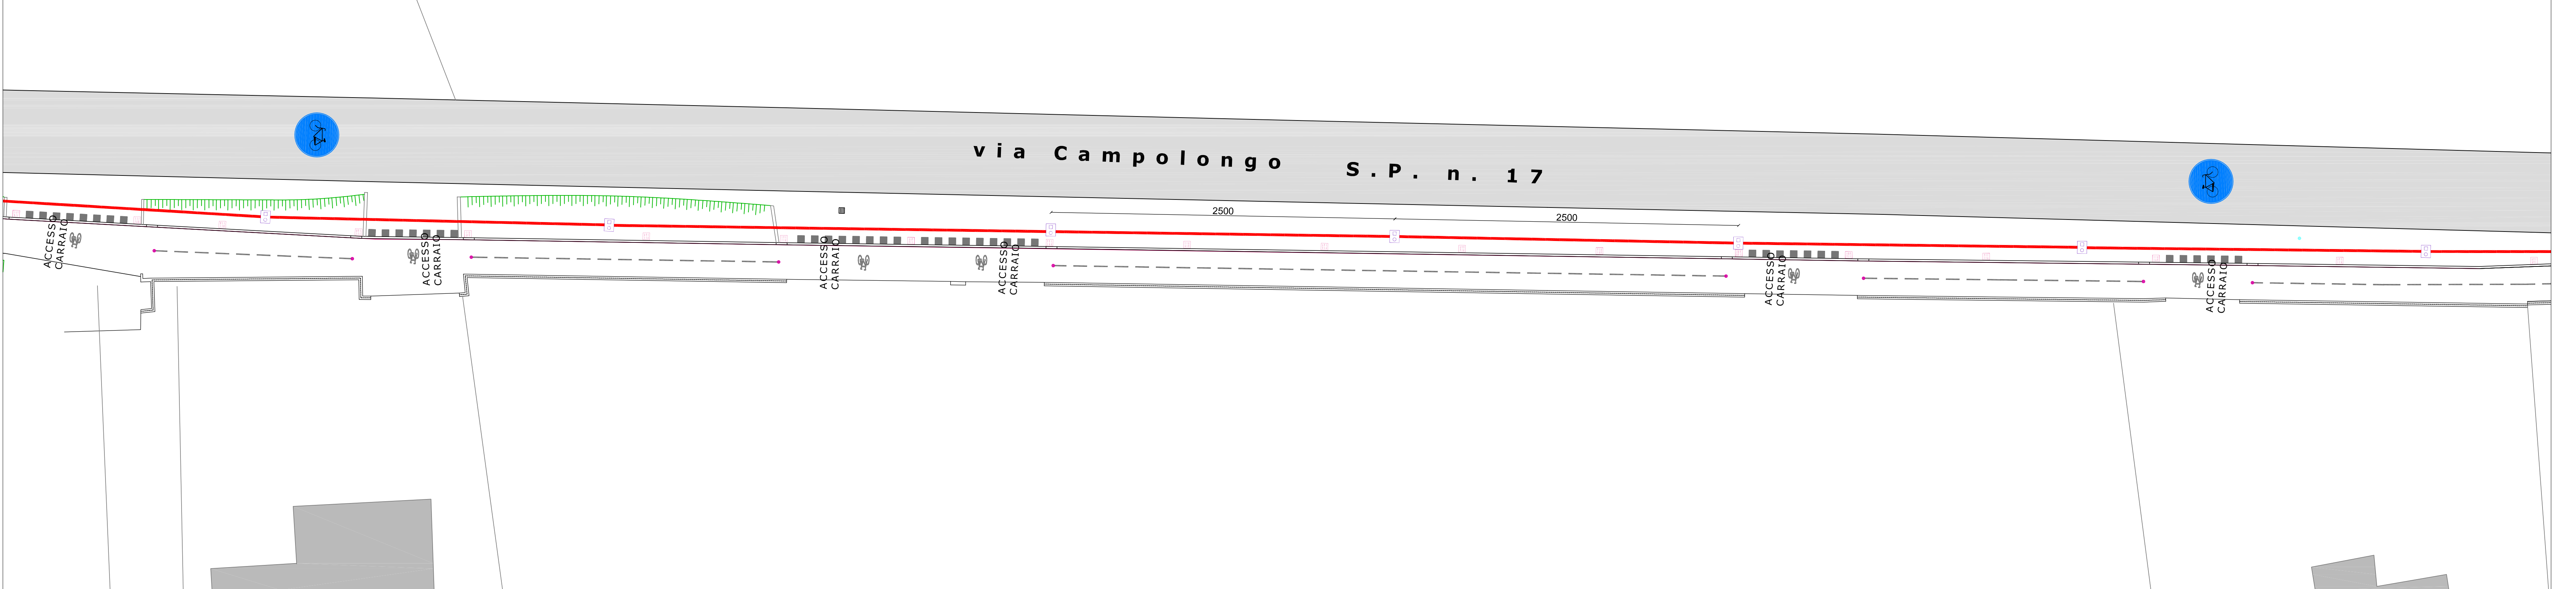

QUADRO 3

